


**Legende:**

|  |  |  |   |
|--|--|--|---|
|  | Bestand  |  | Bahnseitengraben                                  |
|  | Rückbau  |  | Böschungflächen Damm (h>1m)                       |
|  | Planung NBS-Gleise   |  | Böschungflächen Einschnitt (h>1m)                 |
|  | RTB-Gleis  |  | Versickergraben/Versickerbecken/Rückhaltebecken   |
|  | Schallschutzwand   |  | neue sonstige Grünflächen, Böschung (h<1m)        |
|  | Galerie  |  | neue Bahnsteige                                   |
|  | Stützwand/Bauwerke   |  | neue und geänderte Straßen                        |
|  | Gemeindegrenze   |  | neue und geänderte Wirtschafts-, Rad- und Gehwege |
|  | Gemarkungsgrenze   |  | zurückzubauende Gebäude/Bauwerke                  |
|  | Grenze Wasserschutzzone  |  | geänderte Gewässer                                |
|  | Baufeldgrenze / Grenze zusätzliche Baustraßen                                    |  | A-/E-Maßnahmen aus dem LBP (zusätzliche Flächen)  |
|  | Grenze LBP-Maßnahmen (zusätzliche Flächen) und Grenze Aufwuchsbeschränkung (AWB) |  | <i>befindet sich derzeit in Überarbeitung</i>     |

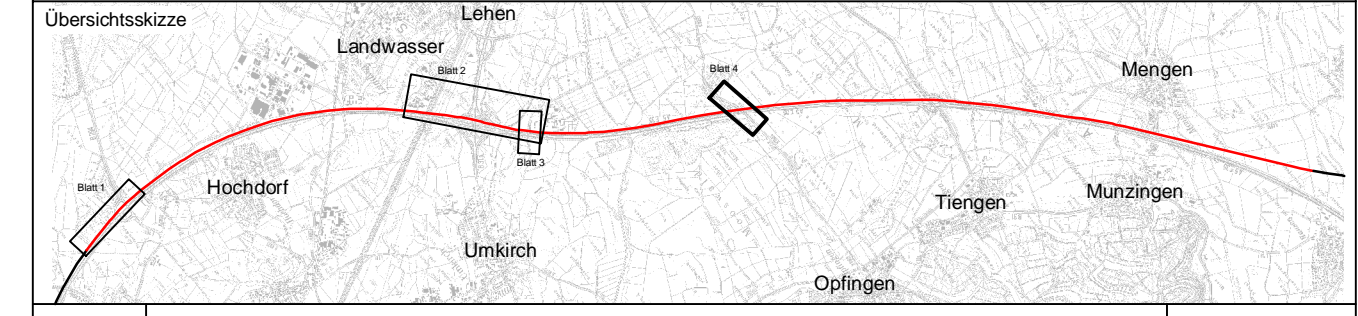

|       |                             |               |
|-------|-----------------------------|---------------|
| Index | Änderungen bzw. Ergänzungen | Planungsstand |
|-------|-----------------------------|---------------|

**Frühe Öffentlichkeitsbeteiligung**

|   |   |   |
|---|---|---|
| Vorhabenträger:<br>DB Netz AG<br>Zentrale<br>Theodor-Heuss-Allee 7<br>60486 Frankfurt am Main | Vertreter des Vorhabenträgers:<br>DB NETZE<br>DB Netz AG<br>Großprojekt Karlsruhe - Basel<br>Schwarzwalddstraße 82<br>76137 Karlsruhe | Planzeichen intern:<br>Auftrags-Nr.:<br>Datum<br>Name |
|---|---|---|

|  |  |   |
|--|--|---|
| Planverfasser:<br>Ingenieurgemeinschaft<br>Schüler-Plan - Sweco GmbH<br>Schüler-Plan Ingenieurgesellschaft mbH<br>Lindleystraße 11<br>60314 Frankfurt am Main<br>Telefon 069/968 857-0<br>Telefax 069/968 857-99 | SWECO<br>Sweco GmbH<br>Hanauer Landstraße 135-137<br>60314 Frankfurt am Main<br>Telefon 069/959 21-0<br>Telefax 069/959 21-437 | Höhensystem: DHHN 92<br>Koordinatensystem: Gauß-Krüger, GK3<br>Ursprungsplan:<br>Blattgröße: 970 x 297<br>Maßstab: 1:1000 |
|--|--|---|

Vorhaben:  
**Ausbau- und Neubaustrecke Karlsruhe - Basel**  
 StA 8 Kenzingen - Müllheim, Strecke 4280  
 PfA 8.2 Freiburg - Schallstadt, km 195,889 - 212,875

Planart: Lageplan

Planinhalt: K9853, NBS km 205,205