

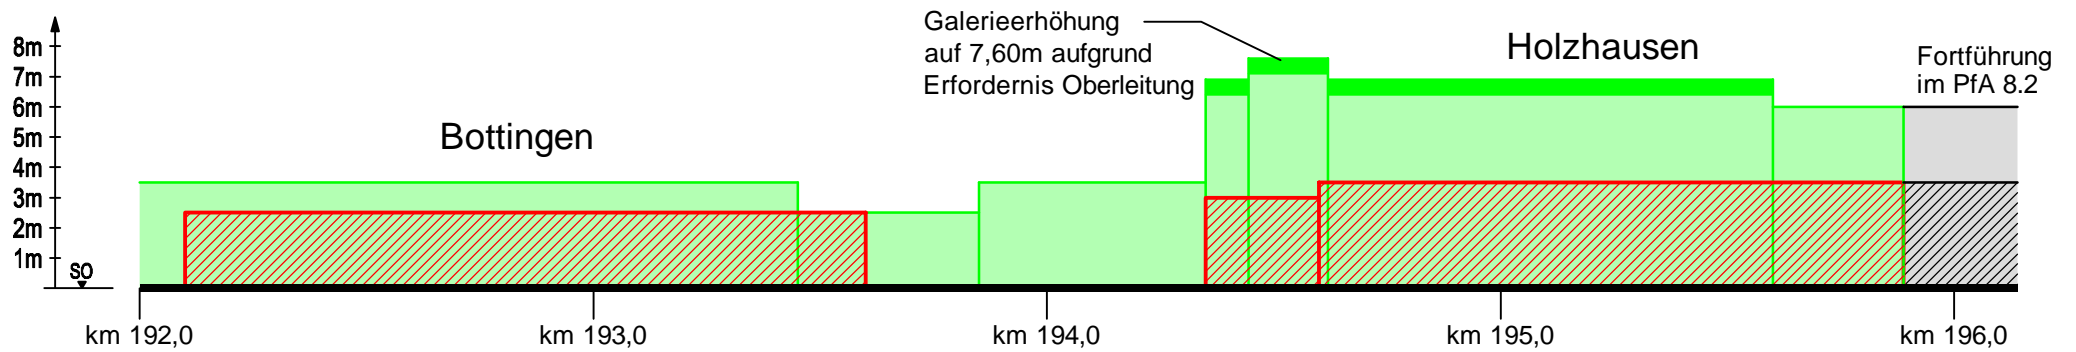


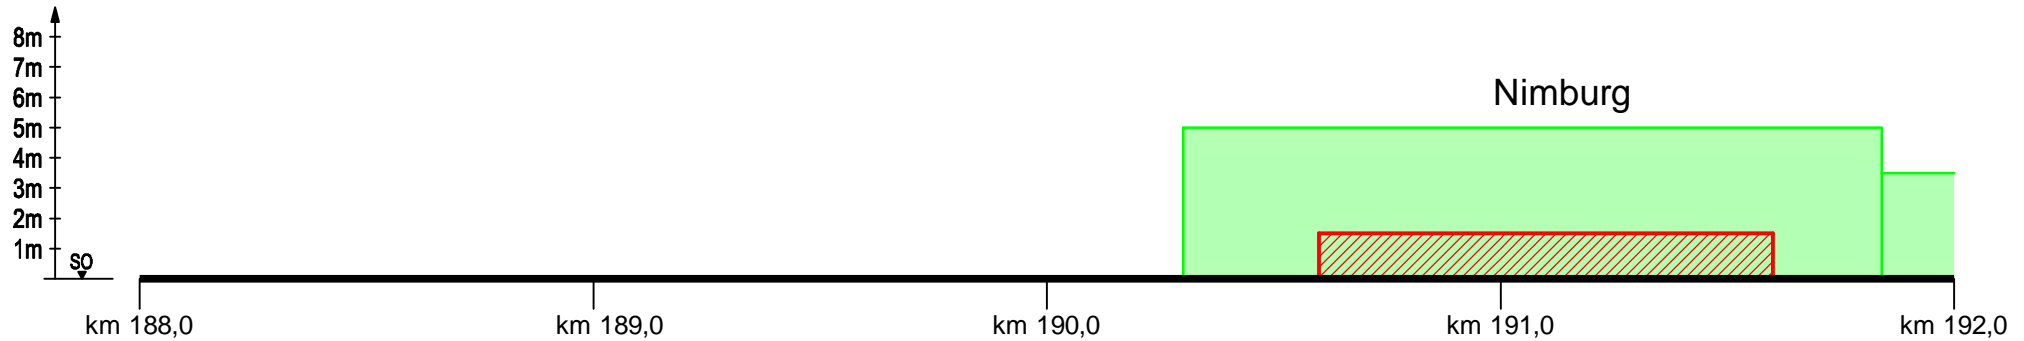


# 8.1 Schallschutz Westseite

Gegenüberstellung Planung 2008  $\leftrightarrow$  Zusage Projektbeirat

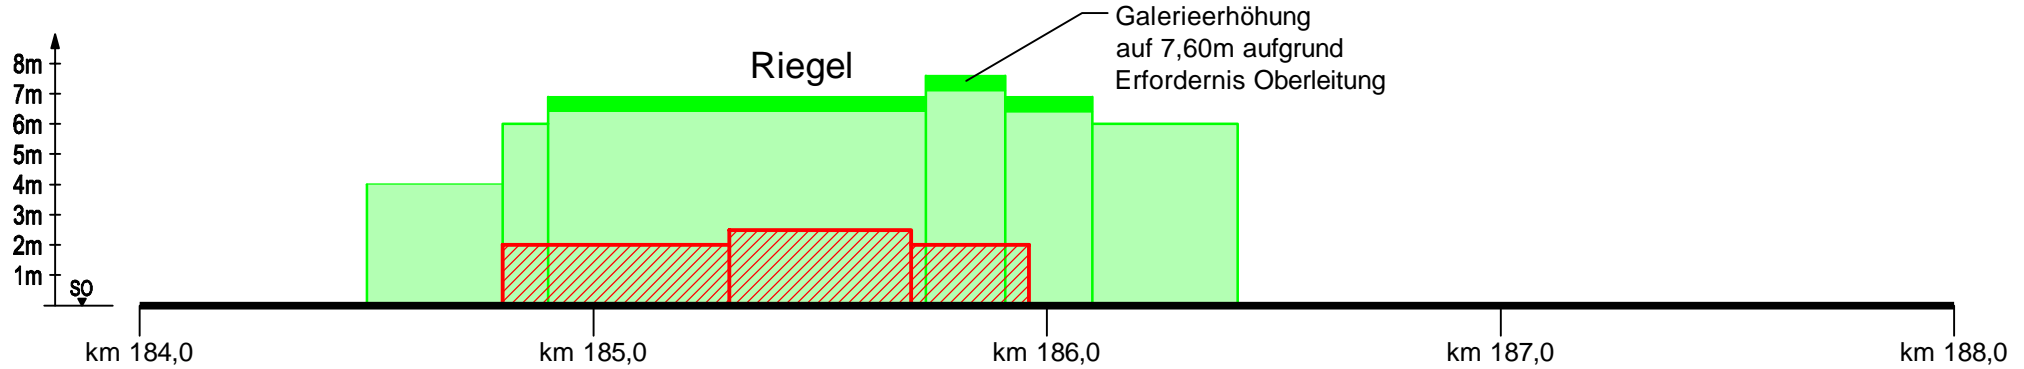

-  Schallschutzwand entsprechend 16. BImSchV (rechtlich erforderlich)
-  Schallschutzwand entsprechend Schutzniveau VIa
-  Galerie entsprechend Schutzniveau VIa

Ingenieurgesellschaft  
SP - Grontmij

Bearbeitet durch:  
