
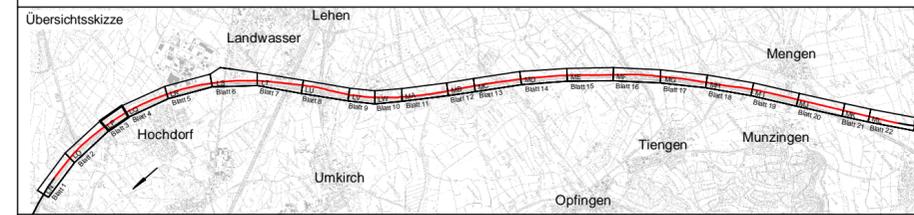


Legende:

- | | | | |
|--|--|--|---|
| | Bestand | | Bahnseitengraben |
| | Rückbau | | Böschungflächen Damm (h>1m) |
| | Planung NBS-Gleise | | Böschungflächen Einschnitt (h>1m) |
| | RTB-Gleise | | Versickergraben/Versickerbecken/Rückhaltebecken |
| | Schallschutzwand | | neue sonstige Grünflächen, Böschung (h<1m) |
| | Galerie | | neue Bahnsteige |
| | Stützwand/Bauwerke | | neue und geänderte Straßen |
| | Gemeindegrenze | | neue und geänderte Wirtschafts-, Rad- und Gehwege |
| | Gemarkungsgrenze | | zurückzubauende Gebäude/Bauwerke |
| | Grenze Wasserschutzzone | | geänderte Gewässer |
| | Baufeldgrenze / Grenze zusätzliche Baustraßen | | A-/E-Maßnahmen aus dem LBP (zusätzliche Flächen) |
| | Grenze LBP-Maßnahmen (zusätzliche Flächen) und Grenze Aufwuchsbeschränkung (AWB) | | befindet sich derzeit in Überarbeitung |

Gmd Freiburg im Breisgau
 Gem Hochdorf

$r = 16000 \text{ m}$
 $l_{ta} = 40,000 \text{ m}$
 $a = -0,050 \text{ ‰}$
 $11,000 \text{ ‰}$
 $681,757 \text{ m}$
 $6,000 \text{ ‰}$
 $1066,182 \text{ m}$
 $KW=197,3+2,180$
 $NW=212,072 \text{ m}$

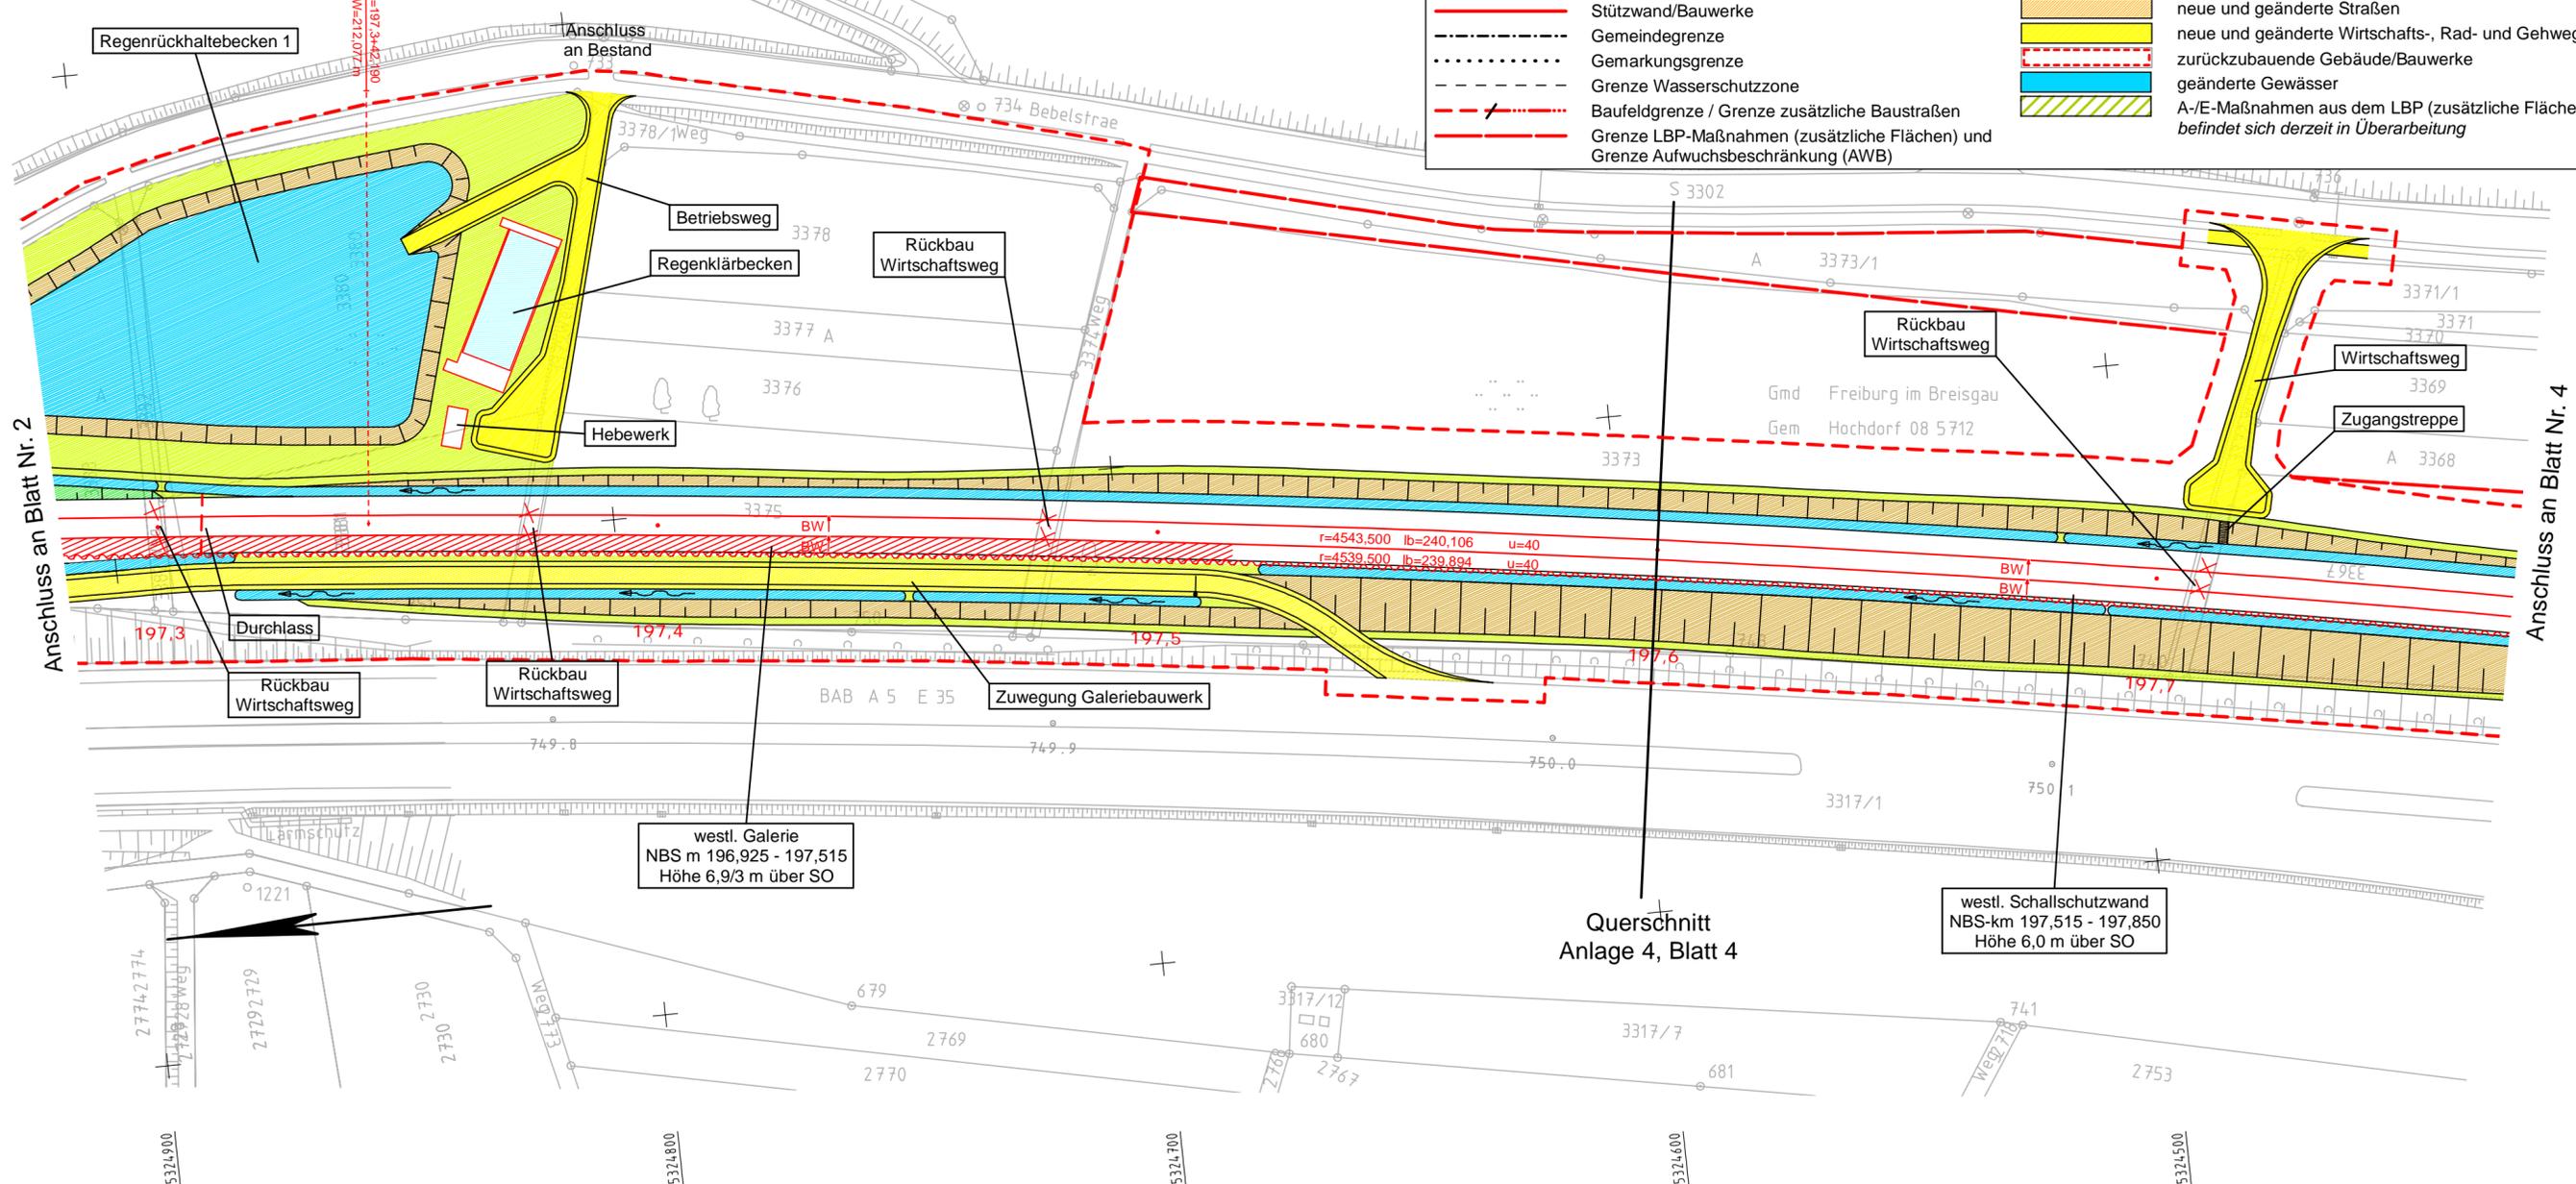

Index	Änderungen bzw. Ergänzungen	Planungsstand
-------	-----------------------------	---------------

Frühe Öffentlichkeitsbeteiligung

Vorhabenträger: DB Netz AG Zentrale Theodor-Heuss-Allee 7 60486 Frankfurt am Main	Vertreter des Vorhabenträgers: DB NETZE DB Netz AG Großprojekt Karlsruhe - Basel Schwarzwaldstraße 82 76137 Karlsruhe	Planzeichen intern: Auftrags-Nr.: Datum Name
		gez. 05.18 Kgm
		bearb. 05.18 Koo
		gepr. 05.18 Kam

Planverfasser: Ingenieurgemeinschaft Schüler-Plan - Sweco GmbH Schüler-Plan Ingenieurgesellschaft mbH Lindleystraße 11 60314 Frankfurt am Main Telefon 069/958 857-0 Telefax 069/958 857-99	SWECO Sweco GmbH Hanauer Landstraße 135-137 60314 Frankfurt am Main Telefon 069/959 21-0 Telefax 069/959 21-437	Höhensystem: DHHN 92 Koordinatensystem: Gauß-Krüger, GK3 Ursprungsplan: Blattgröße: 780 x 297 Maßstab: 1:1.000
--	--	--

Vorhaben:
Ausbau- und Neubaustrecke Karlsruhe - Basel
 StA 8 Kenzingen - Müllheim, Strecke 4280
 PFA 8.2 Freiburg - Schallstadt, km 195,889 - 212,875

Planart: Lageplan
 Planinhalt: NBS von km 197,280 bis 197,770