Von der Europäischen Union kofinanziert Transeuropäisches Verkehrsnetz (TEN-V) Fazilität „Connecting Europe“	**Anlage 3** Blatt 1 von 4

Übersichtsskizze

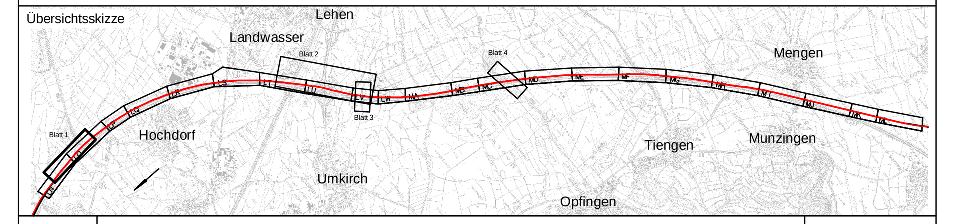

Index	Änderungen bzw. Ergänzungen	Planungsstand

Frühe Öffentlichkeitsbeteiligung

Vorhabenträger:	Vertreter des Vorhabenträgers:	Planzeichen intern:		
DB Netz AG Zentrale Theodor-Heuss-Allee 7 60486 Frankfurt am Main	DB Netz AG Großprojekt Karlsruhe - Basel Schwarzwaldstraße 82 76137 Karlsruhe	Auftrags-Nr.:		
			Datum	Name
		gez.	05.18	Kgm
		bearb.	05.18	Koo
		gepr.	05.18	Kam

Planverfasser:
Ingenieurgemeinschaft
Schüßler-Plan - Sweco GmbH

Schüßler-Plan Ingenieurgesellschaft mbH
Lindleystraße 11
60314 Frankfurt am Main
Telefon 069/968 857-0
Telefax 069/968 857-99

Sweco GmbH
Hanauer Landstraße 135-137
60314 Frankfurt am Main
Telefon 069/959 21-0
Telefax 069/959 21-437

Höhensystem: DHHN 92
Koordinatensystem: Gauß-Krüger, GK3
Ursprungsplan:
Blattgröße: 1730 x 420
Maßstab: 1:1000

Vorhaben:

Ausbau- und Neubaustrecke Karlsruhe - Basel

StA 8 Kenzingen - Müllheim, Strecke 4280

PfA 8.2 Freiburg - Schallstadt, km 195,889 - 212,875

Planart: Lageplan

Planinhalt:

AS Freiburg Nord, NBS von km 196,374 bis 197,280

CARD/1