


QUERSCHNITT NBS-km 213,350

Streckennr. 4280

Gleis
Basel-Karlsruhe Gleis
Karlsruhe-Basel

GOK

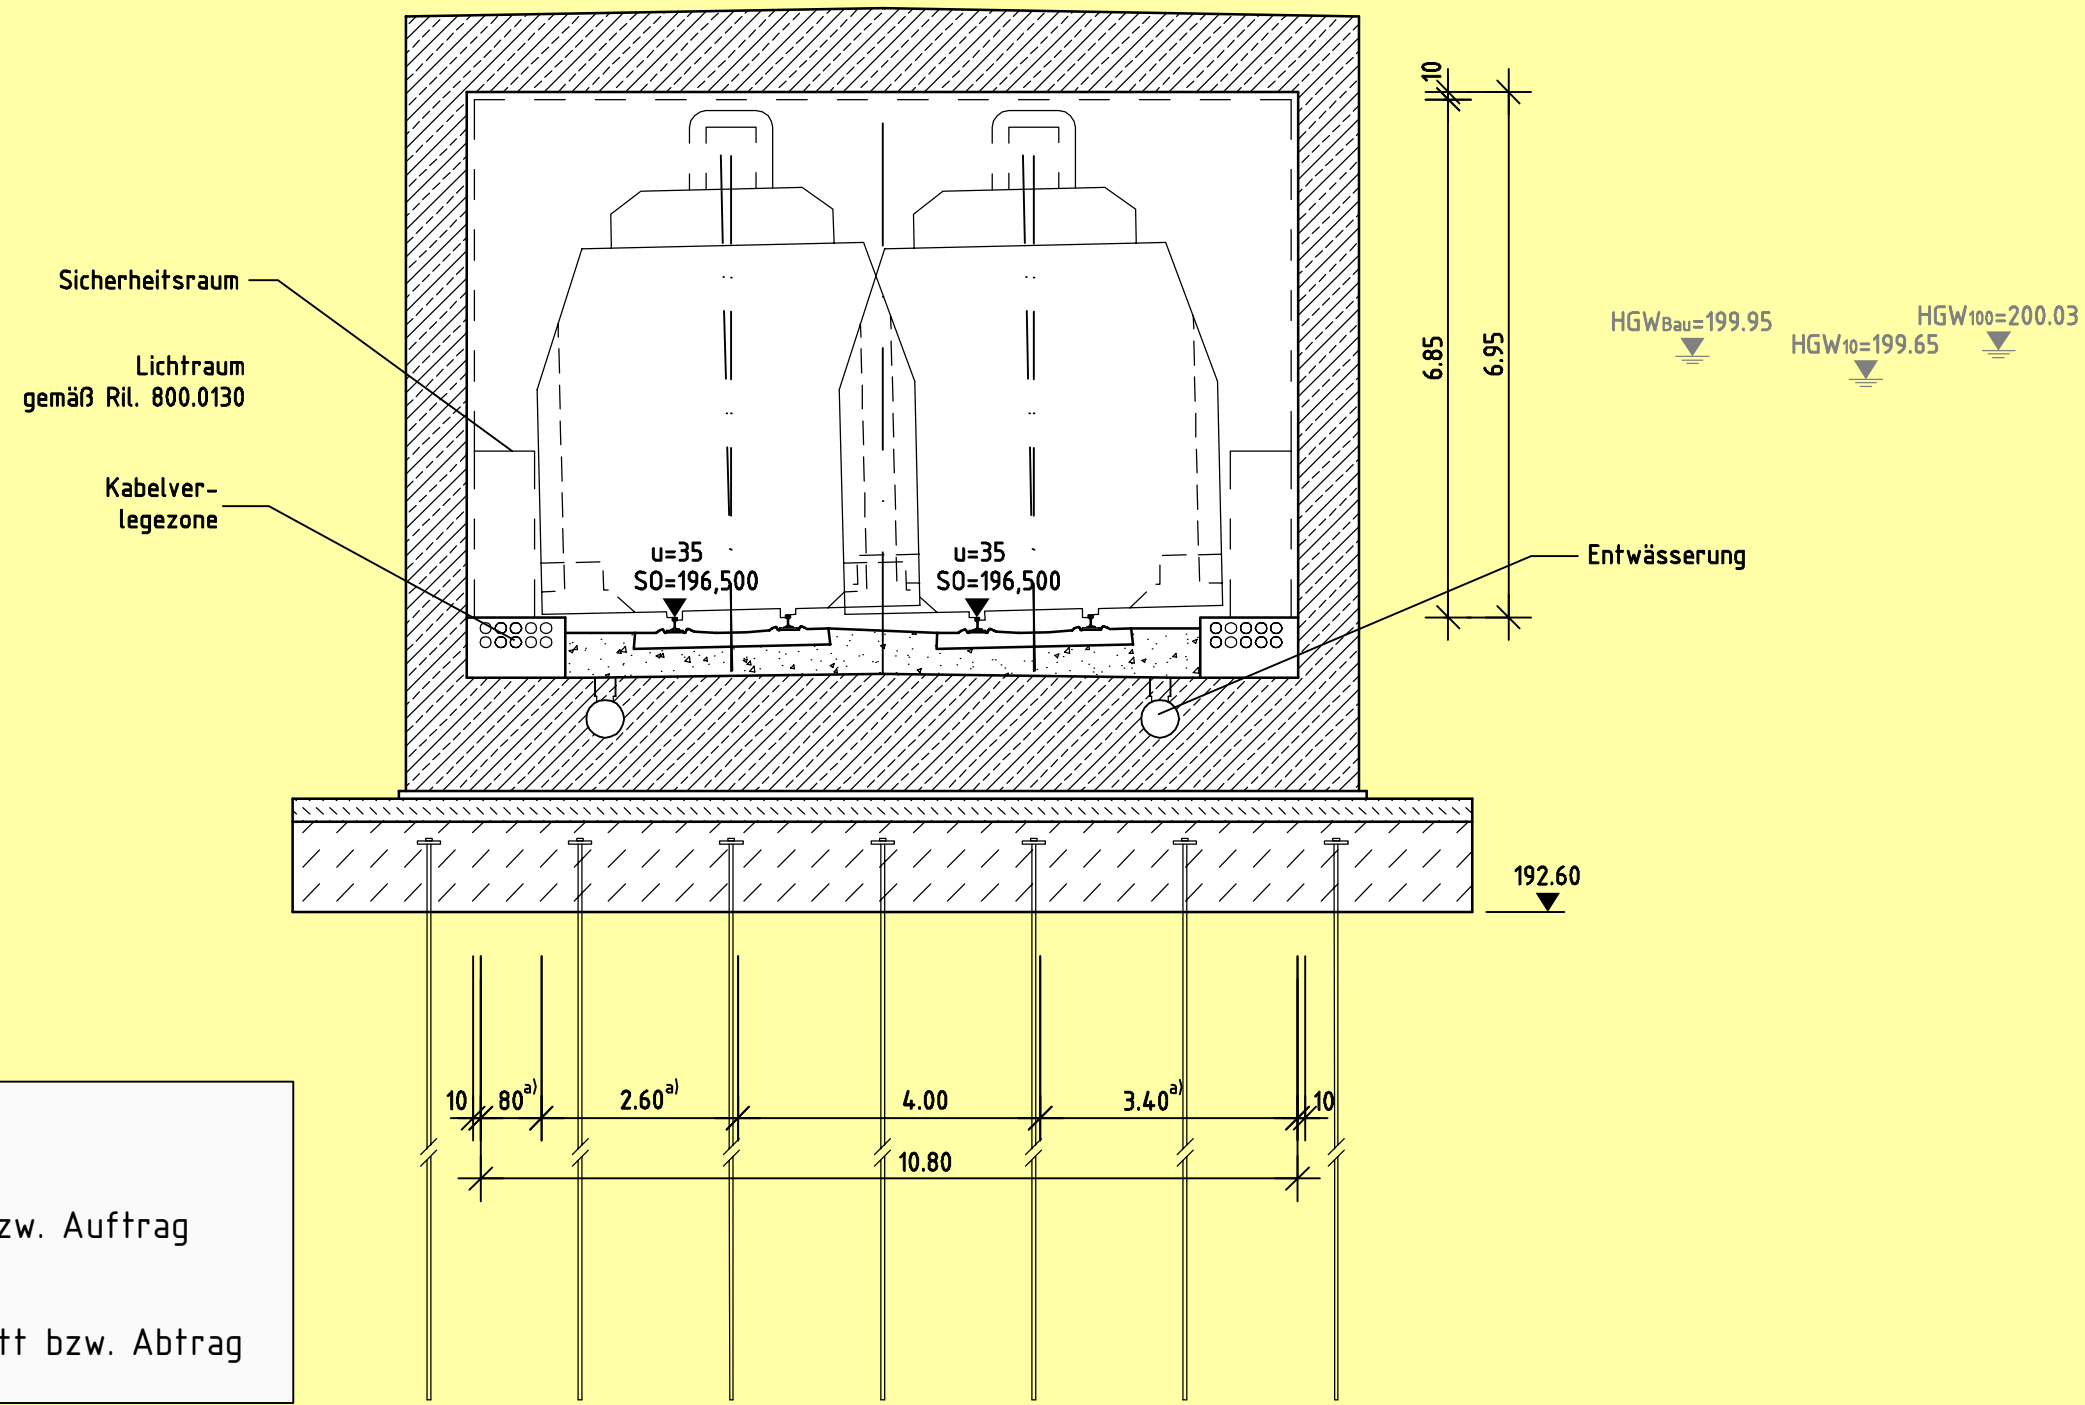

a) = Regelmaße bei Gleisüberhöhung u=0 bis 160 mm

Frühe Öffentlichkeitsbeteiligung PfA 8.3, Bad Krozingen

(Genehmigungsvermerk des EBA)

Prüflaufdaten

Lageskizze:

Auftragnehmer / Planverfasser: Bearbeitet im Auftrag der DB Netz AG Ingenieurgemeinschaft Schübler-Plan - Grontmij GmbH		Auftrags-Nr.:	
Schübler-Plan Ingenieurgesellschaft mbH Lindleystraße 11 60314 Frankfurt am Main Telefon 069/968 857-0 Telefax 069/968 857-99		Grontmij GmbH Hanauer Landstraße 135-137 60314 Frankfurt am Main Telefon 069/959 21-0 Telefax 069/959 21-437	
Bauherr: DB NETZE DB Netz AG Zentrale Theodor-Heuss-Allee 7 60486 Frankfurt am Main		Planung: DB NETZE DB Netz AG Großprojekt Karlsruhe - Basel Schwarzwaldstraße 82 76137 Karlsruhe	
Maßstab: 1:100		Querschnitt NBS-km 213,350	
Projekt: Ausbau- und Neubaustrecke Karlsruhe - Basel			
Strecke: StA 8 Herbolzheim - Hügelsheim, PfA 8.3 Bad Krozingen, km 212,875 - 216,897, Strecke 4280			
Strecke 4280		Brückennr.	
Kilometer X		Kennzahl X	

gez.	03.16	Kgm
bearb.	03.16	Koo
gepr.	03.16	Kam

Plan-Nr.:	Anlage 4 Blatt 2 von 8
Planart:	Frühe Öffentlichkeitsbeteiligung
Planzeichen:	
Blattgr.:	590x297
Einwirkungen (Lastmodelle)	
Höhen- und Koordinatensystem	