


QUERSCHNITT NBS-km 215,500

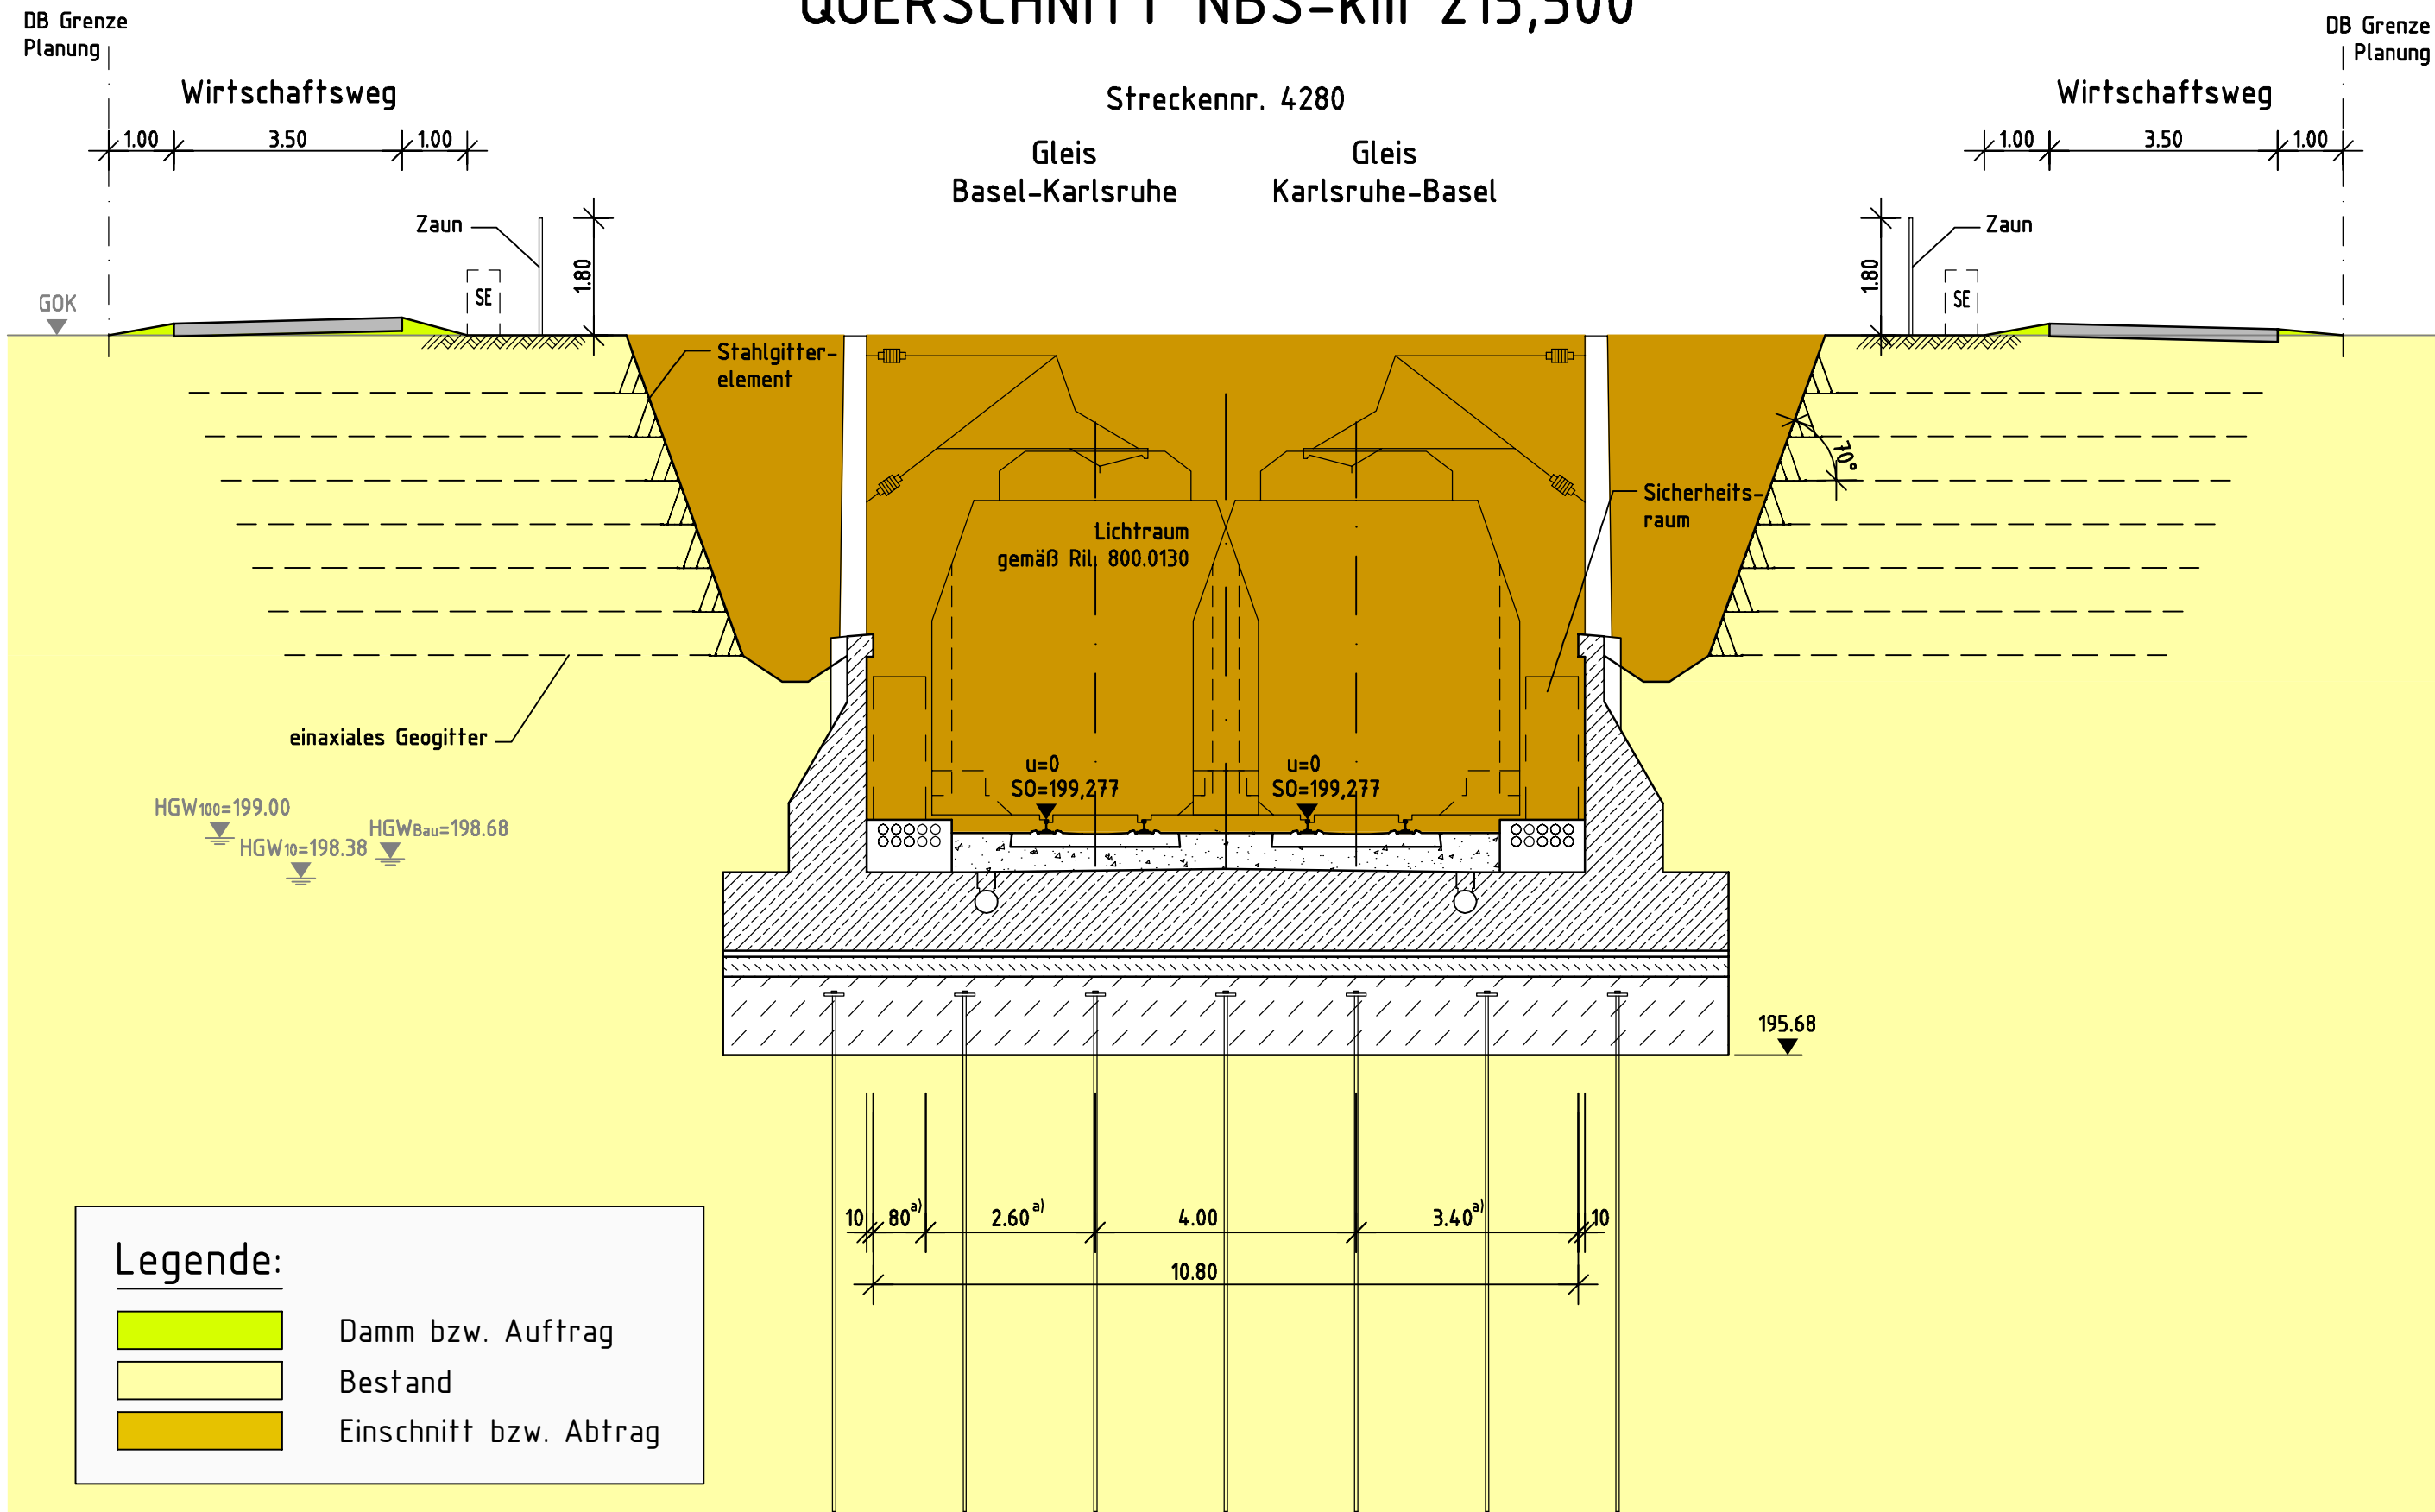

Legende:


	Damm bzw. Auftrag
	Bestand
	Einschnitt bzw. Abtrag

a) = Regelmäße bei Gleisüberhöhung u=0 bis 160 mm

Frühe Öffentlichkeitsbeteiligung PfA 8.3, Bad Krozingen

(Genehmigungsvermerk des EBA)

Prüflaufdaten

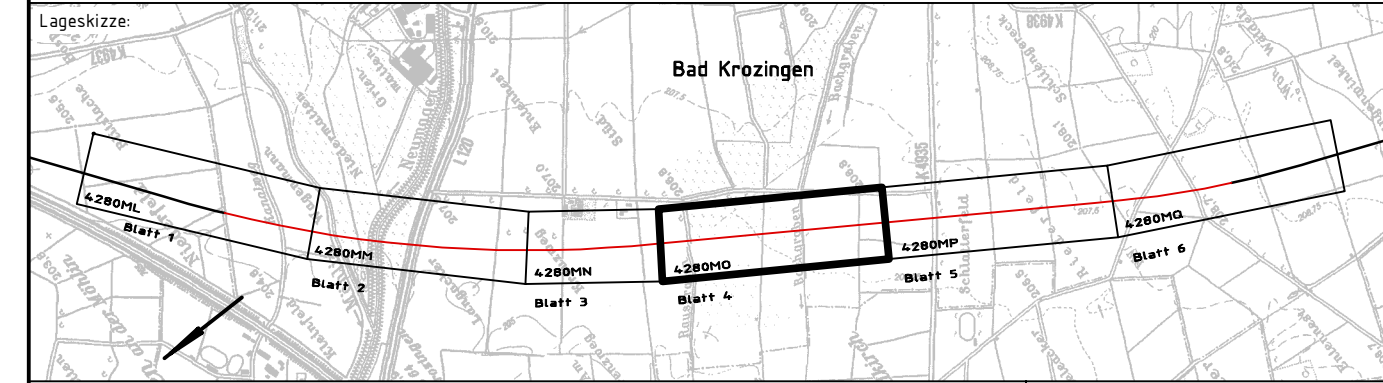

Auftragnehmer / Planverfasser:
 Bearbeitet im Auftrag der DB Netz AG
Ingenieurgesellschaft Schübler-Plan - Grontmij GmbH
 Schübler-Plan Ingenieurgesellschaft mbH
 Lindleystraße 11
 60314 Frankfurt am Main
 Telefon 069/968 857-0
 Telefax 069/968 857-99
 Grontmij GmbH
 Hanauer Landstraße 135-137
 60314 Frankfurt am Main
 Telefon 069/959 21-0
 Telefax 069/959 21-437

Auftrags-Nr.:		
	Datum	Name
gez.	03.16	Kgm
bearb.	03.16	Koo
gepr.	03.16	Kam

Bauherr: DB NETZE
 DB Netz AG
 Zentrale
 Theodor-Heuss-Allee 7
 60486 Frankfurt am Main
 Planung: DB NETZE
 DB Netz AG
 Großprojekt Karlsruhe - Basel
 Schwarzwaldstraße 82
 76137 Karlsruhe

Plan-Nr.:	Anlage 4
	Blatt 6 von 8
Planart:	Frühe Öffentlichkeitsbeteiligung
Planzeichen:	
Blattgr.:	590x297

Maßstab: 1:100
Querschnitt
 NBS-km 215,500
 Höhen- und Koordinatensystem

Projekt: **Ausbau- und Neubaustrecke Karlsruhe - Basel**
 Strecke: **StA 8 Herbolzheim - Hügelsheim, PfA 8.3 Bad Krozingen, km 212,875 - 216,897, Strecke 4280**

Strecke		Kilometer	Kennzahl	Brückennr.	
4280	X		X		