
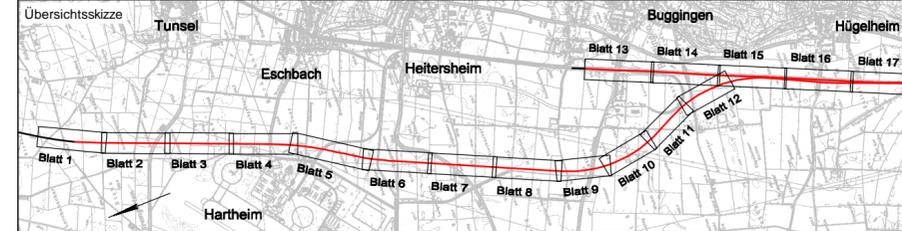


# QUERSCHNITT NBS-km 217,230

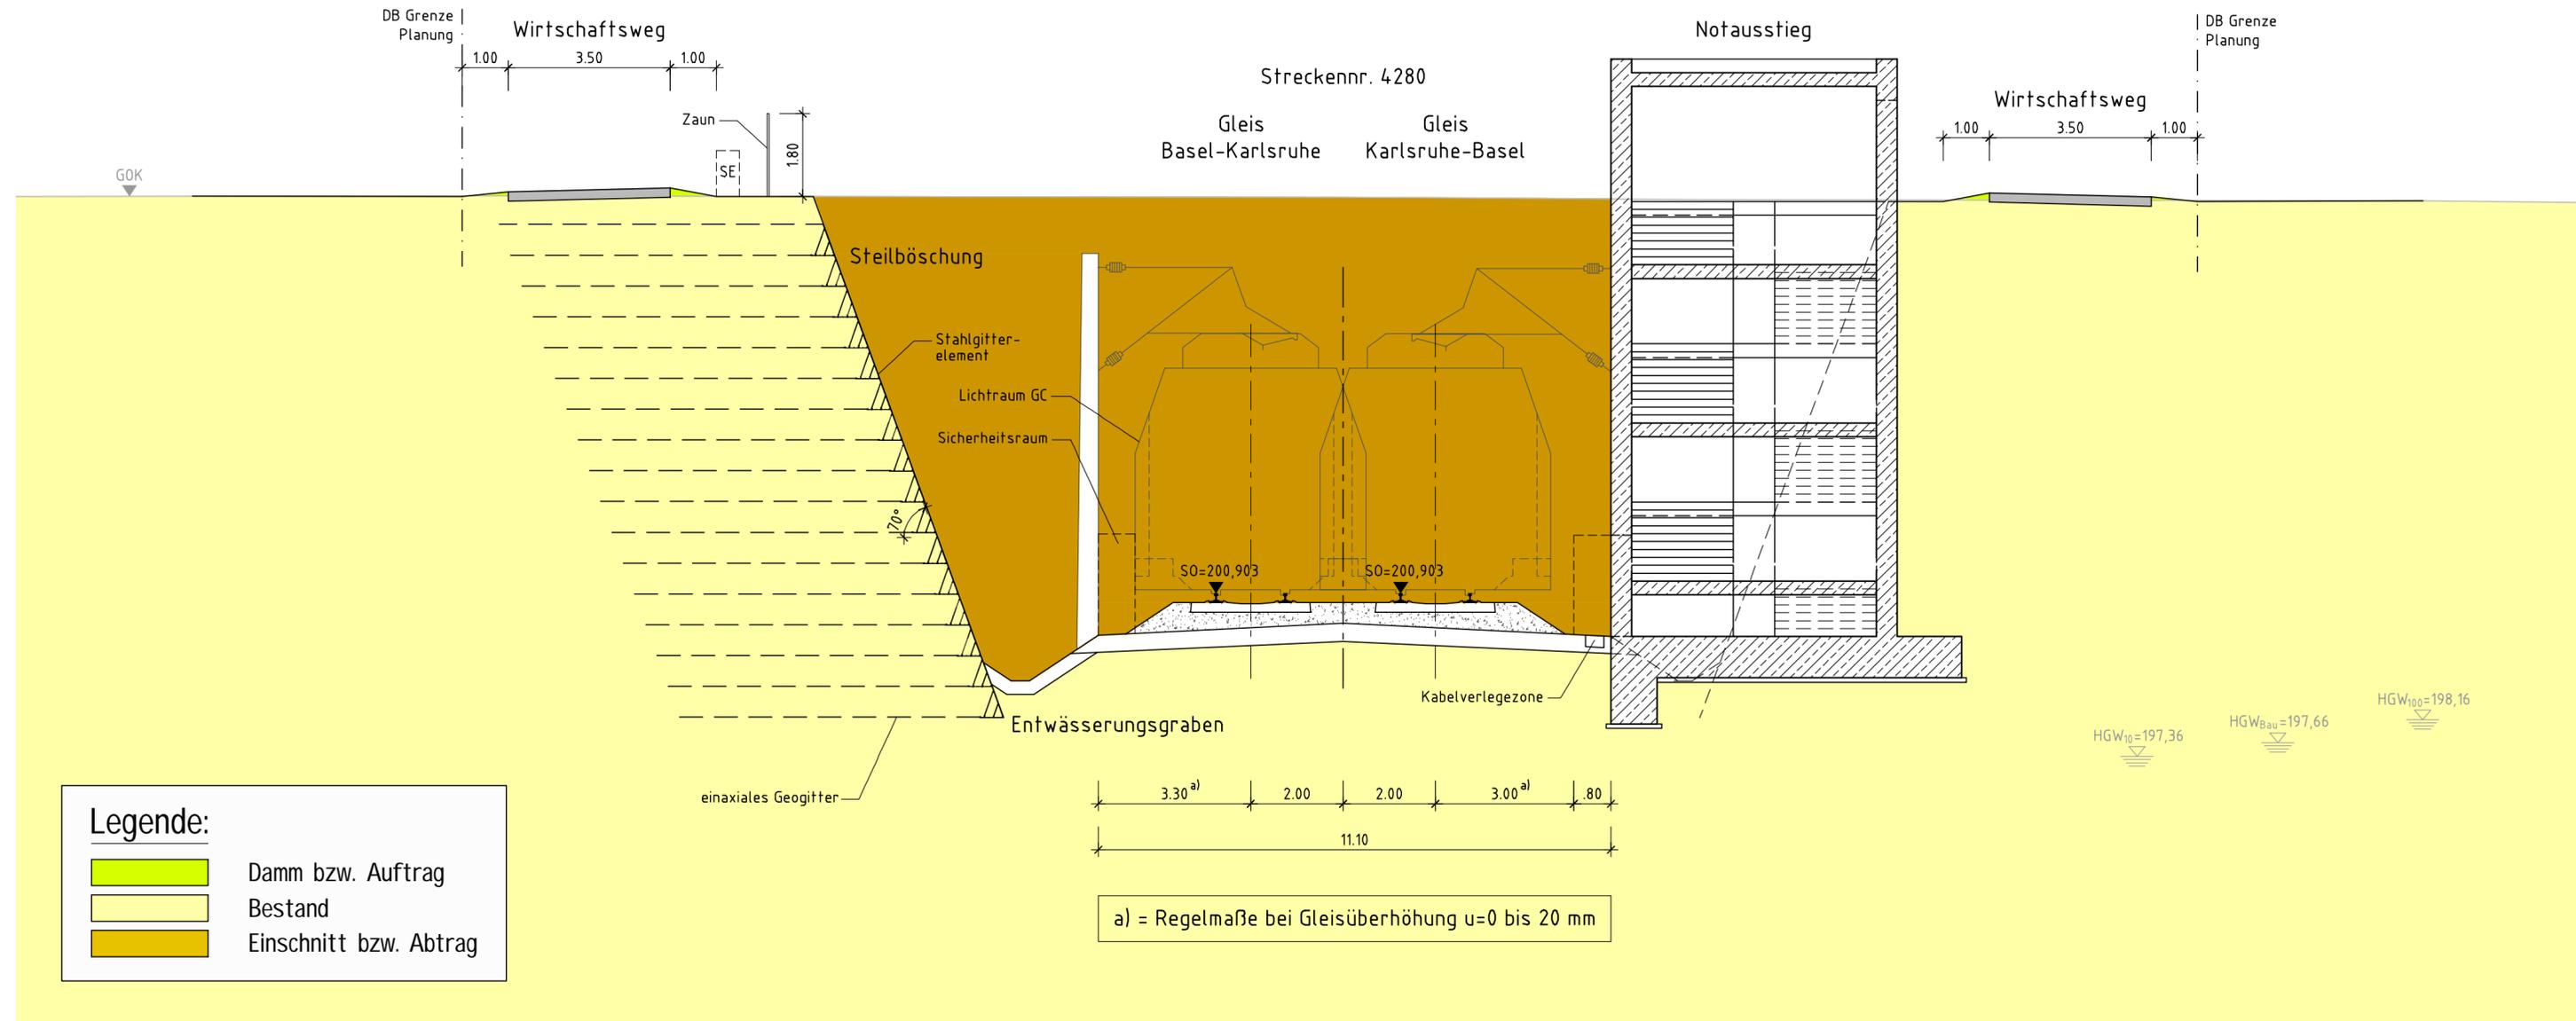

Index	Änderungen bzw. Ergänzungen	Planungsstand
-------	-----------------------------	---------------

## Frühe Öffentlichkeitsbeteiligung

Vorhabenträger:	Vertreter des Vorhabenträgers:	Planzeichen intern:		
DB Netz AG Zentrale Theodor-Heuss-Allee 7 60486 Frankfurt am Main	DB NETZE DB Netz AG Großprojekt Karlsruhe - Basel Schwarzwaldstraße 82 76137 Karlsruhe	Auftrags-Nr.:		
		Datum	Name	
		gez.	04.18	Ap
		bearb.	04.18	Kgm
		gepr.	04.18	Kam

Planverfasser:	Ingenieurgesellschaft Schüler-Plan - Sweco GmbH	SWECO	Höhensystem: DHHN 92
Schüler-Plan Ingenieurgesellschaft mbH Lindleystraße 11 60314 Frankfurt am Main Telefon 069/968 857-0 Telefax 069/968 857-99	Sweco GmbH Hanauer Landstraße 135-137 60314 Frankfurt am Main Telefon 069/959 21-0 Telefax 069/959 21-437		Koordinatensystem: Gauß-Krüger, GK3
			Ursprungsplan:
			Blattgröße: 780 x 297
			Maßstab: 1:100

Vorhaben: **Ausbau- und Neubaustrecke Karlsruhe - Basel**  
 StA 8 Kenzigen - Müllheim, Strecke 4280  
 Pfa 8.4 Bad Krozingen - Müllheim, km 216,897 - 235,780 (Str. 4280, NBS)  
 bzw. km 231,200 - 235,780 (Str. 4000, ABS)

Planart: **Querschnitt**

Planinhalt: **NBS-km 217,230**