


Planfeststellungsabschnitt Ötigheim-Rastatt-Süd (1.2)

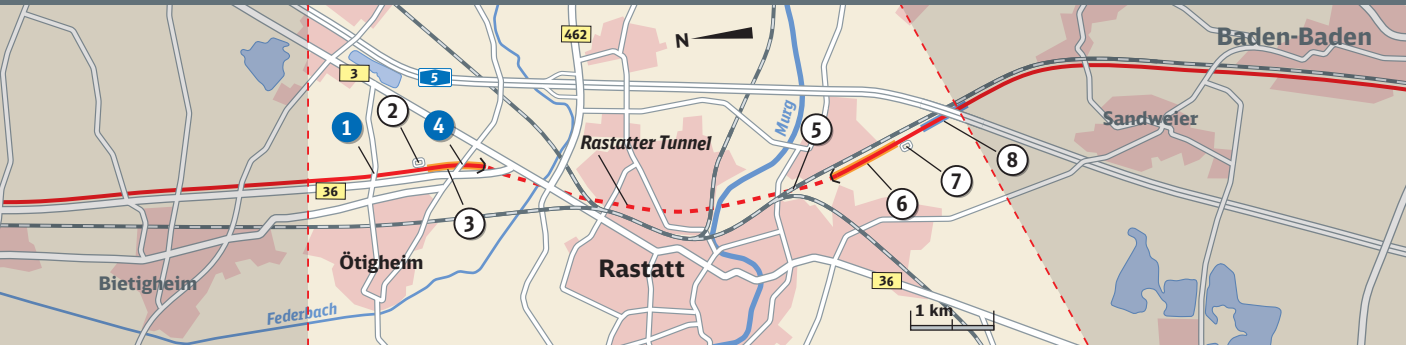

Straßenüberführungen

- 1 SÜ Kreisstraße K 3718
- 4 SÜ Kreisstraße K 3717

Andere Neu-/Umbaumaßnahmen

- 2 Rettungsplatz Tunnelportal Nord
- 3 Trog Nord
- 5 Unterführung Rheintalbahn
- 6 Trog Süd
- 7 Rettungsplatz Tunnelportal Süd
- 8 Grundwasserwanne BAB A5