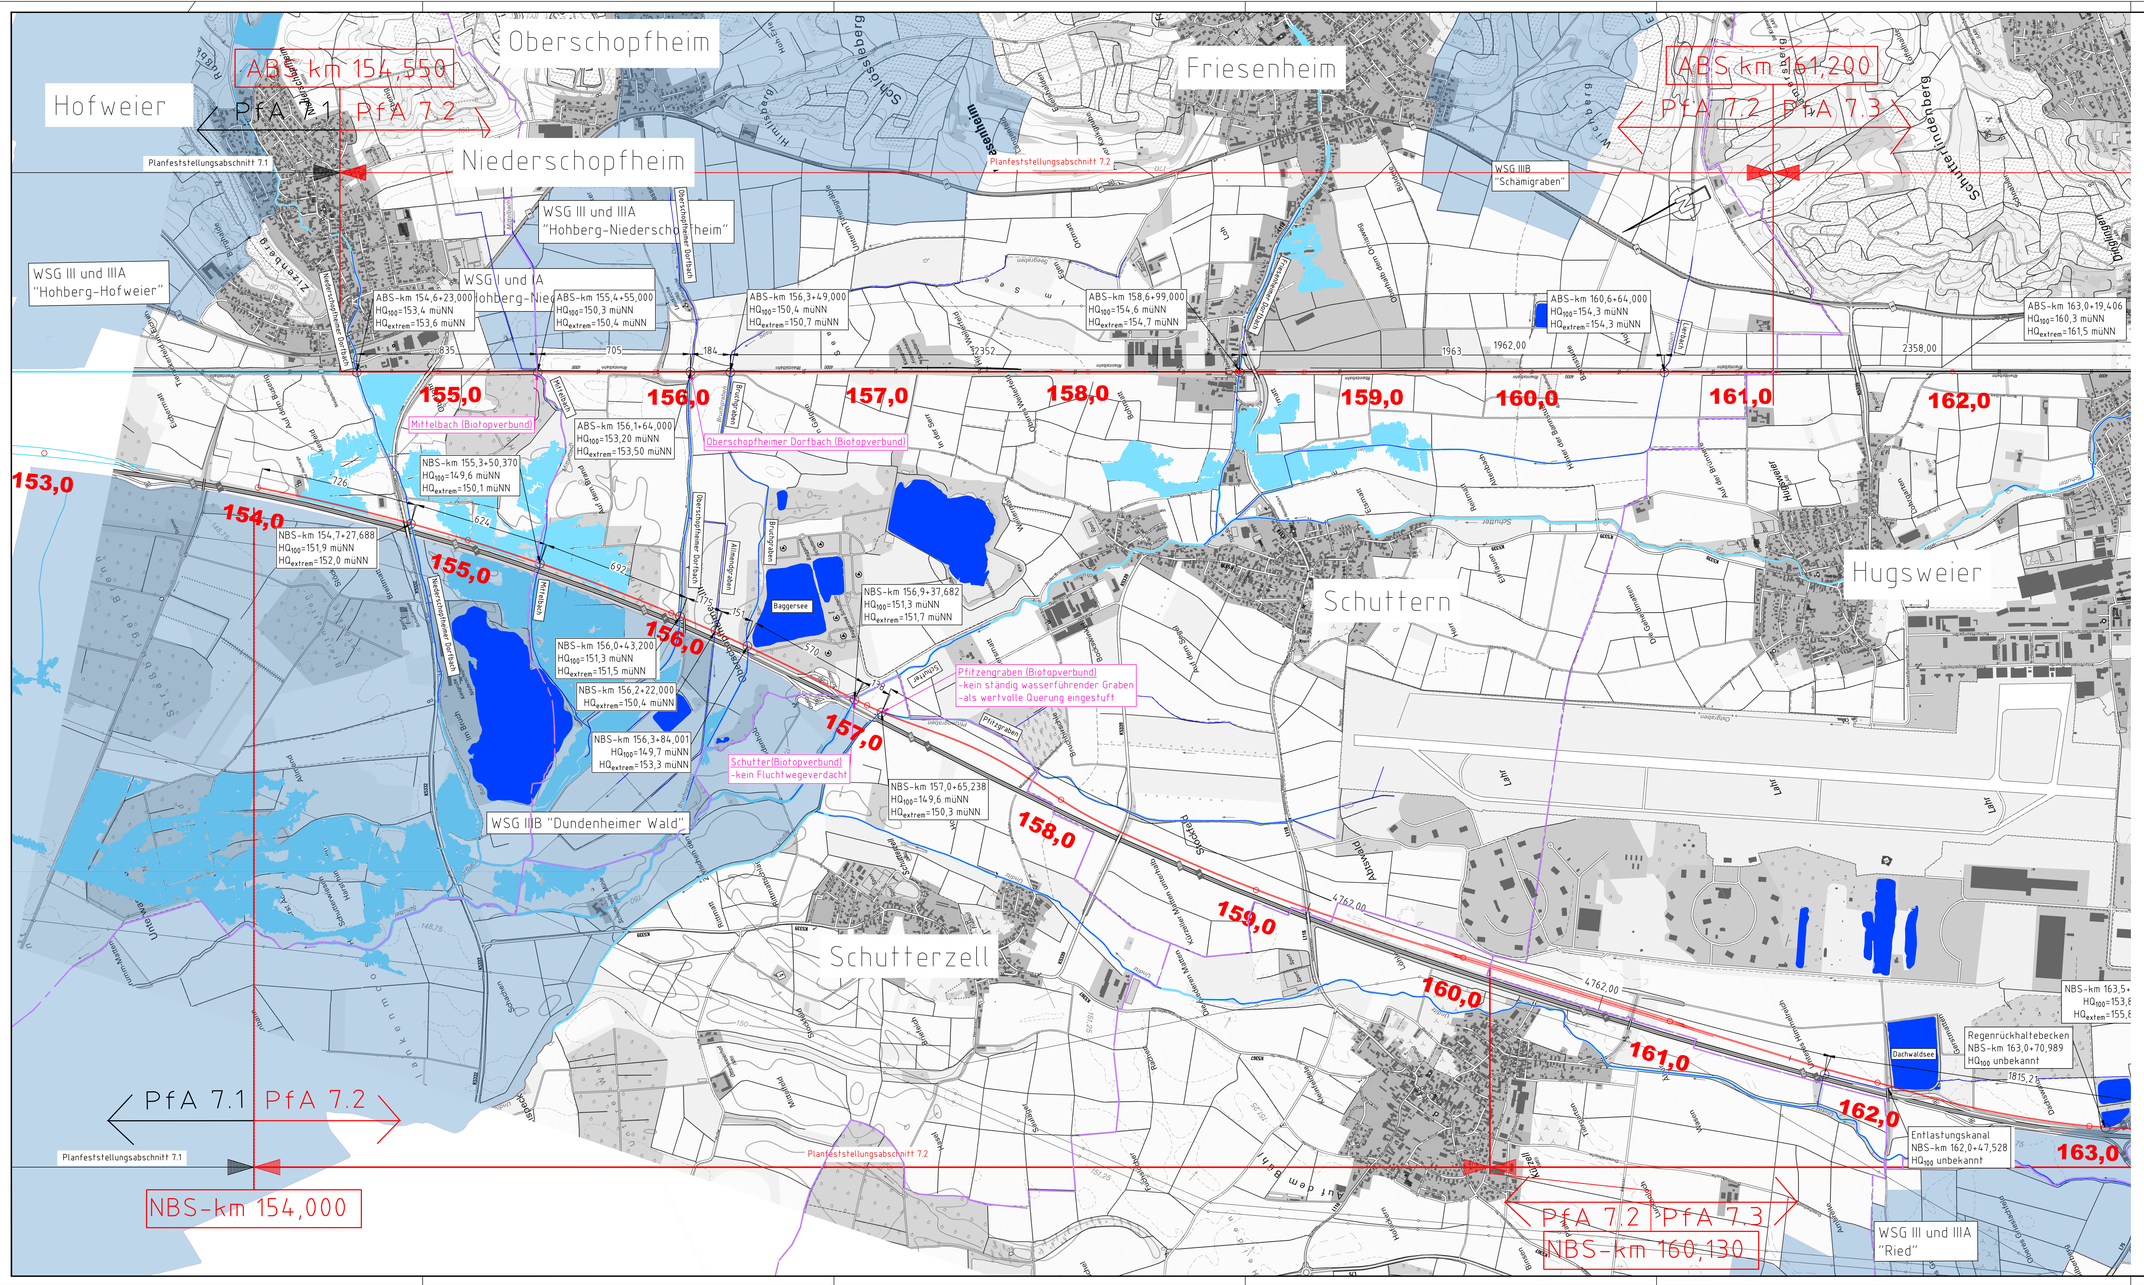

Index	Änderungen bzw. Ergänzungen	Name:	Datum:
a	Übernahme der Prüfanmerkungen aus Prüflauf zur Freigabe der Vorplanung	Lipukhina	31.07.2020

Prüfvermerke

die Übereinstimmung der Zeichnung mit der Ausführung bestätigt
für den Auftragnehmer: Ort, Datum, Unterschrift
für die DB E&C GmbH: Ort, Datum, Unterschrift
Interoperabilität geprüft (benannte Stelle), Name
Datum — geprüft / genehmigt
Datum — geprüft / genehmigt
Datum — geprüft / genehmigt
Eisenbahn-Bundesamt

Freigabe zur bautechnischen Prüfung
Ort, Datum, Unterschrift
Prüfingenieur
gleichgestellt mit Prüfexemplaren — geprüft / genehmigt
Datum
Freigabe der Ausführungsunterlagen
mit Regelungen durch den BVB
Freigabe-Nr.: (TP-x-P-y-ZZ/)
Ort, Datum, Unterschrift (BVB)
Genehmigung zur Bauausführung
Ort, Datum, Unterschrift

Lageskizze

Auftragnehmer:
Ingenieurgemeinschaft
Ka-Ba PfA 7.2 - 7.4
c/o Schuller-Plan
Ludwigstraße 61-69
67059 Ludwigshafen

Planverfasser:
Schuller-Plan
Ludwigstraße 61-69
67059 Ludwigshafen
Ort, Datum: 13.11.2019, gez. J. Lorch
Unterschrift

Bauherr:
DB Netz AG
Zentrale
Theodor-Heuss-Allee 7
60486 Frankfurt am Main

DB Netz AG
Großprojekt Karlsruhe – Basel (NGK 2 (2)
Schwarzwaldstraße 82
76137 Karlsruhe

	Name	Datum
gez.	Lipukhina	11/2019
bearb.	Lipukhina	11/2019
gepr.	Lorch	11/2019

Auftrag-Nr. 12319
Anlage 4.3
Planart Vorentwurf
Planzeichen IVS
Blattgr. 594 x 1189
Einwirkungen (Lastmodelle)
Höhen- und Koordinatensystem
DHHN92 DB-REF

Maßstab 1:10000

Übersichtslageplan
Bestehende Gewässer PfA 7.2
ABS – Strecke 4000 – km 154,550–161,200
NBS – Strecke 4280 – km 154,000–160,130

Projekt: **ABS/NBS Karlsruhe–Basel PfA 7.2–7.4**
4280 Abzw Bashaide–Weil am Rhein km 154,000–183,500
Strecke:

Bauwerksnummer				Brückennr.
Strecke		Kilometer	Kennzahl	
4280	x			

UNTERLAGE FÜR DIE FRÜHE ÖFFENTLICHKEITSBETEILIGUNG