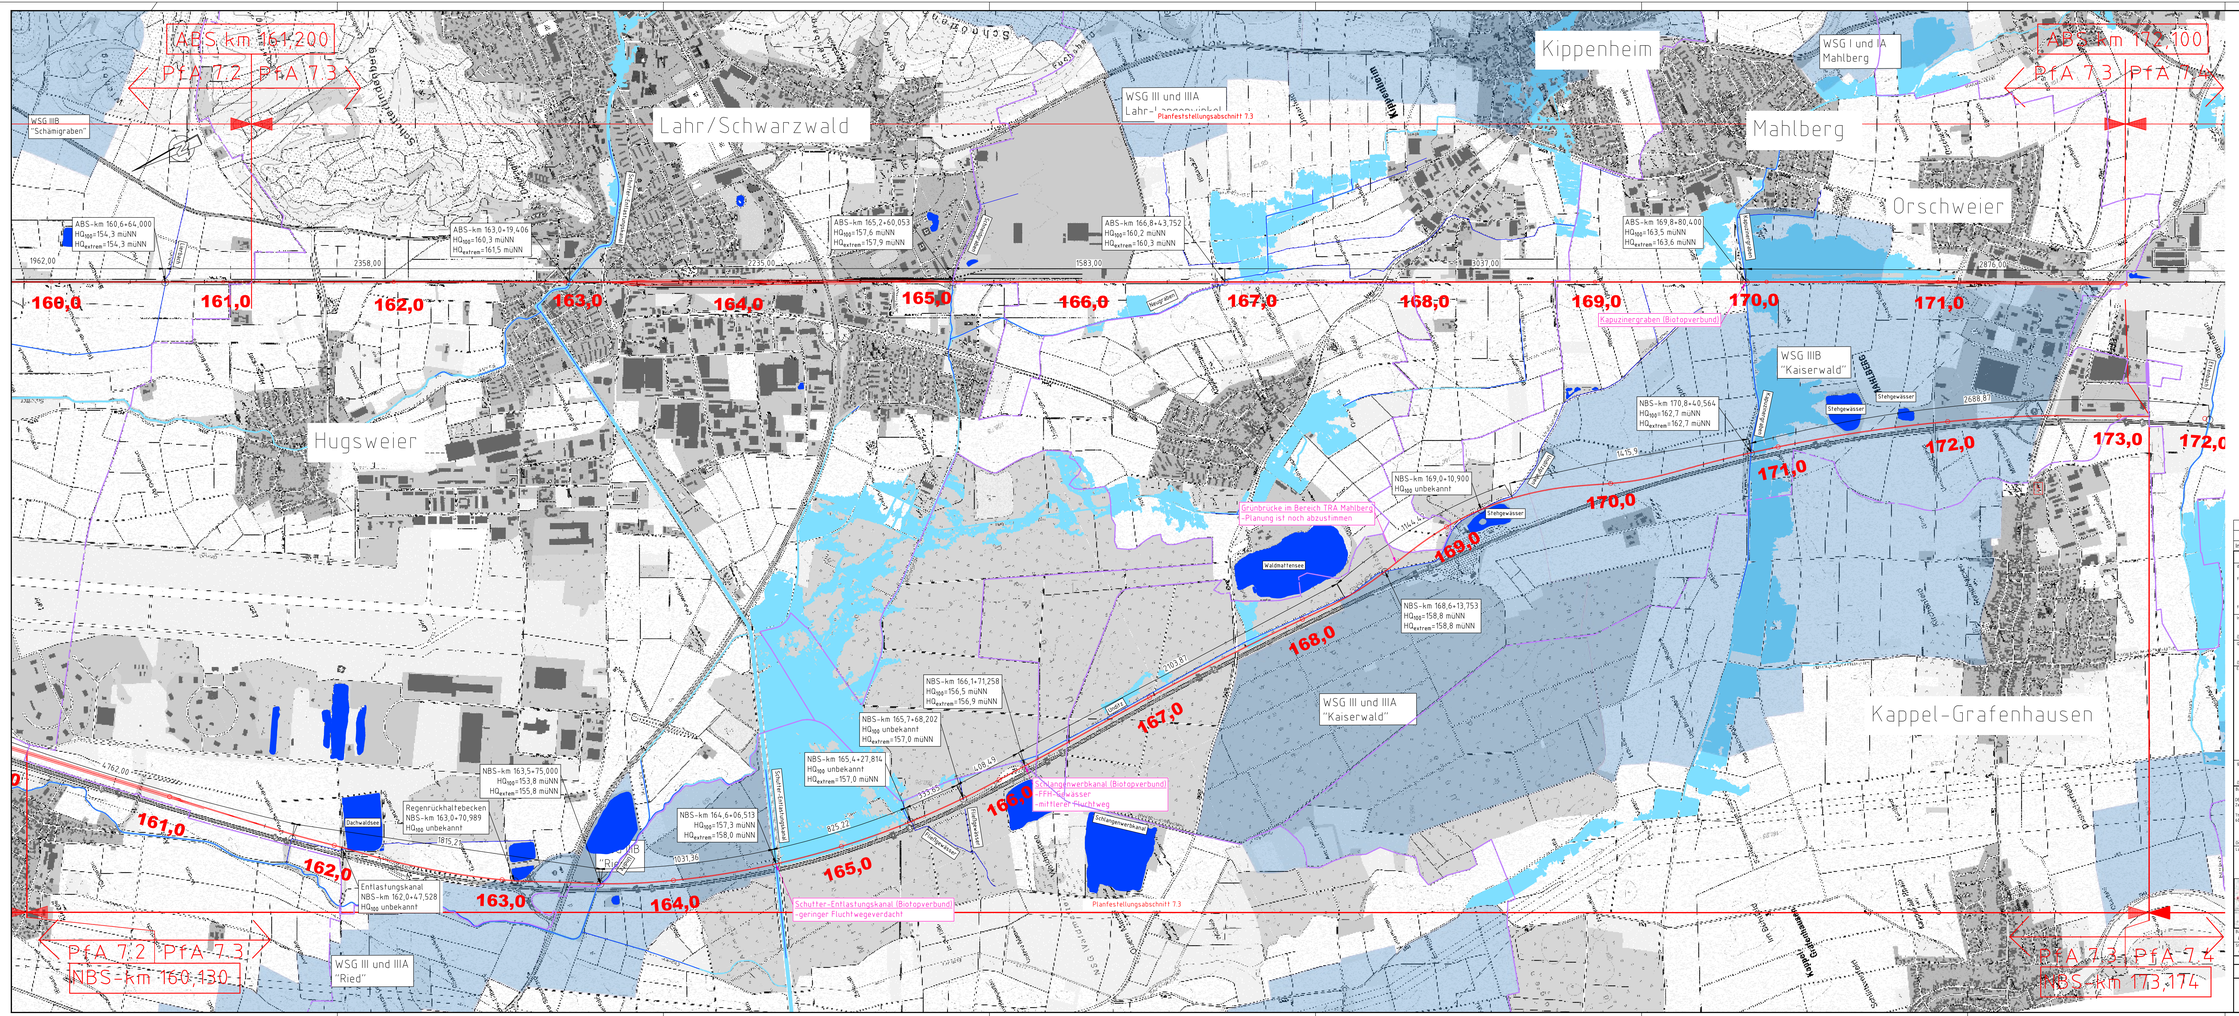
ABS km 161,200
PfA 7.2 PfA 7.3
ABS km 172,100
PfA 7.3 PfA 7.4
PfA 7.2 PfA 7.3
NBS-km 160,430
PfA 7.3 PfA 7.4
NBS-km 173,174
Lahr/Schwarzwald
Kippenheim
Mahlberg
Orschweier
Hugsweier
Kappel-Grafenhausen
WSG IIIB "Schamigraben"
WSG III und IIIA Lahr-Langenwinkel
Planfeststellungsabschnitt 7.3
WSG I und IA Mahlberg
WSG IIIB "Kaiserwald"
WSG III und IIIA "Kaiserwald"
WSG III und IIIA "Ried"
Kauzinergraben (Biotopverbund)
Grünbrücke im Bereich TRA Mahlberg
-Planung ist noch abzustimmen
Schutter-Entlastungskanal (Biotopverbund)
-geringer Fluchtwegeverdacht
Hochwasserkanal (Biotopverbund)
-mittlerer Fluchtweg
Regenrückhaltebecken NBS-km 163,0+70,989
HQ100 unbekannt
Entlastungskanal NBS-km 162,0+47,528
HQ100 unbekannt
Dachwasser
Waldhartensee
Stehgewässer
ABS-km 160,6+64,000
HQ100=154,3 müNN
HQextrem=154,3 müNN
ABS-km 163,0+19,406
HQ100=160,3 müNN
HQextrem=161,5 müNN
ABS-km 165,2+60,053
HQ100=157,6 müNN
HQextrem=157,9 müNN
ABS-km 166,8+43,752
HQ100=160,2 müNN
HQextrem=160,3 müNN
ABS-km 169,8+80,400
HQ100=163,5 müNN
HQextrem=163,6 müNN
NBS-km 170,8+40,564
HQ100=162,7 müNN
HQextrem=162,7 müNN
NBS-km 169,0+10,900
HQ100 unbekannt
NBS-km 168,6+13,753
HQ100=158,8 müNN
HQextrem=158,8 müNN
NBS-km 166,1+71,258
HQ100=156,5 müNN
HQextrem=156,9 müNN
NBS-km 165,7+68,202
HQ100 unbekannt
HQextrem=157,0 müNN
NBS-km 165,4+27,814
HQ100 unbekannt
HQextrem=157,0 müNN
NBS-km 164,6+06,513
HQ100=157,3 müNN
HQextrem=158,0 müNN
NBS-km 163,5+15,000
HQ100=153,8 müNN
HQextrem=155,8 müNN
Legende:
Planung Bahnstrecke
Planung angrenzende PfA
Gemarkungsgrenzen
Fließgewässer
Stehendes Gewässer
Überflutungsflächen HQ100
Wasserschutzgebiete
Index
Änderungen bzw. Ergänzungen
Name
Datum
Prüfvermerke
DB Netz AG
Zentrale
Theodor-Heuss-Allee 7
60486 Frankfurt am Main
DB Netz AG
Regionalbereich Südwest
Ing-Bü PfA 7.2 - 7.4
c/o Schaffer-Plan
Ludwigshafen
Projektnummer DB
0.5162.93307
DPI-Ordnung
Planzeichen
Blatt
Variant
Vorentwurf
Bearbeitungsstand
DB-REF
Maßstab
1:1000
1:5000
Planungsabschnitt
Mannheim-Basel-Konstanz km 154,550-182,120
Bauwerksnummer
Streckenklasse
Zul. Geschwindigkeit
250 km/h
Bahnhofsnummer
Kilometer
Planstufe
LPH 2
Datum
Name
bearb.
03/2023
AnaG
gepr.
03/2023
NL
genehmigt
03/2023
LOR
ge
1% + 7500
ABS/NBS Karlsruhe-Basel PfA 7.2-7.4
Übersichtslageplan
Bestehende Gewässer PfA 7.3
ABS/NBS-4300-ka161,200-172,100/NBS/01+3901-ka160,130-173,174
Anlage 4.3
-
UNTERLAGE FÜR DIE FRÜHE ÖFFENTLICHKEITSBETEILIGUNG