


Legende:

- Bestand
- Neubau/Änderung
- Rückbau
- Zustand neu hergestellt
- Provisorium
- DB-Grenze
- tangierende Planung

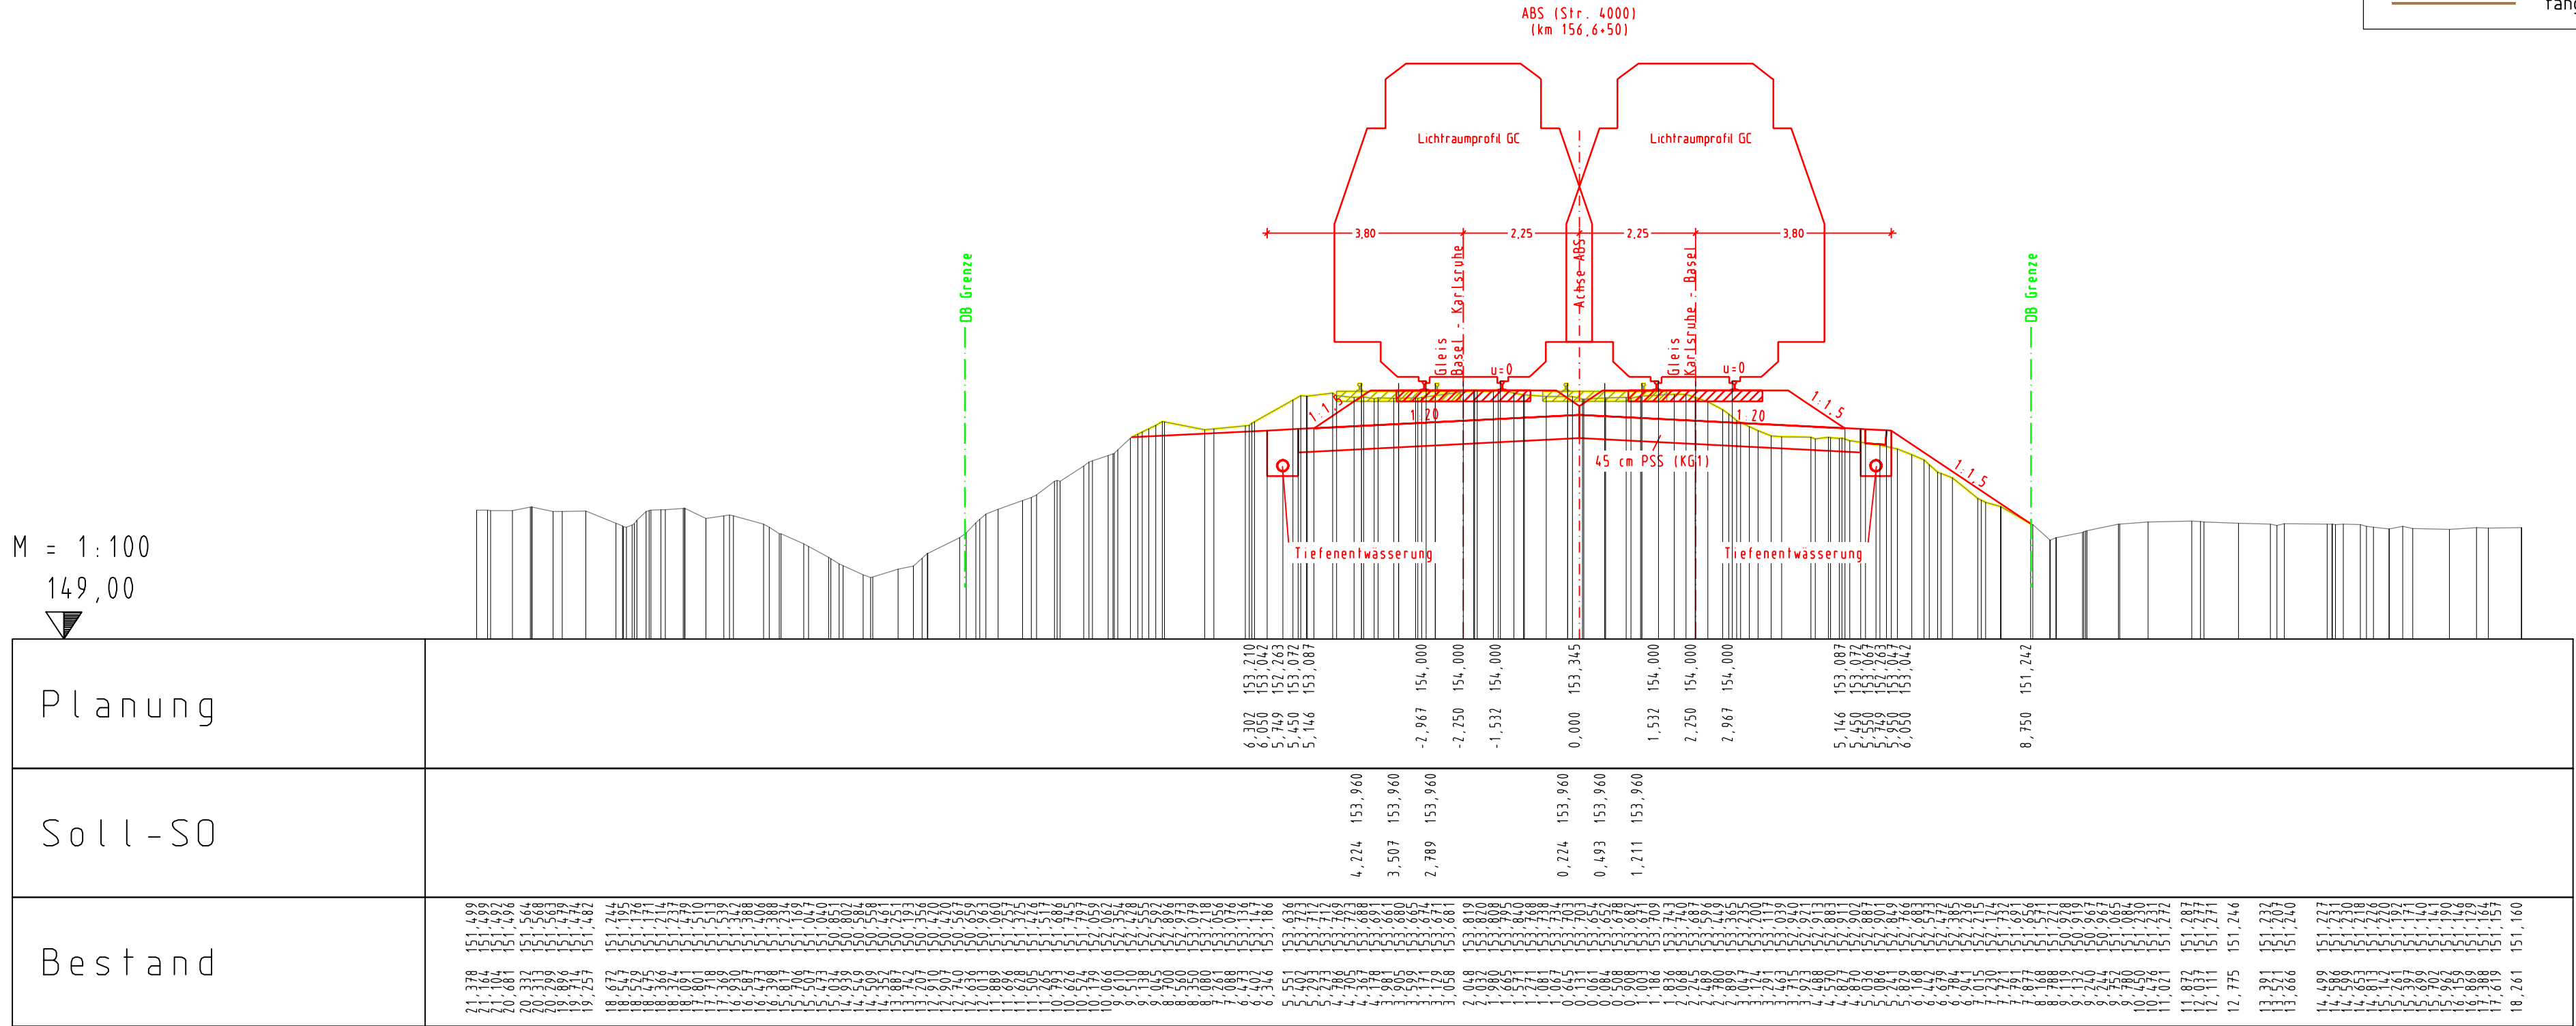

Index	Änderungen bzw. Ergänzungen	Name	Datum
Prüfvermerke			
die Übereinstimmung der Zeichnung mit der Ausführung bestätigt:		Freigabe zur Prüfung	
für den Auftragnehmer:		Ort, Datum, Name in Druckbuchstaben, Unterschrift	
für die DB		Ort, Datum, Name in Druckbuchstaben, Unterschrift	
Interoperabilität geprüft (benannte Stelle), Name		Ort, Datum, Name in Druckbuchstaben, Unterschrift	
Qualitätssicherung		Ort, Datum, Name in Druckbuchstaben, Unterschrift	
Eisenbahn-Bundesamt		Ort, Datum, Name in Druckbuchstaben, Unterschrift	
gleichgestellt mit Prüfexemplaren		Ort, Datum, Name in Druckbuchstaben, Unterschrift	
Ort, Datum, Name in Druckbuchstaben, Unterschrift		Ort, Datum, Name in Druckbuchstaben, Unterschrift	
Bauherr: DB NETZE		Projektleitung: DB NETZE	
DB Netz AG Zentrale		DB Netz AG Großprojekt Karlsruhe -Basel I.Nr. 2 (2) Schwarzwaldstraße 82 76137 Karlsruhe	
Theodor-Heuss-Allee 7 60486 Frankfurt am Main		Mailänder-Plan GmbH Mailänder-Plan 76133 Karlsruhe 0 721 93280-0 • F 0 721 93280-10	
Ort, Datum, Unterschrift		Ort, Datum, Unterschrift	
Lageskizze (unmaßstäblich)		Projektnummer DB	
BIM-Codierung		Planzeichen:	
Planart:		Vorentwurf	
Höhen- und Koordinatensystem:		DHHN 92 DB-REF	
Einwirkungen (Lastmodell):		Entwurfsgeschwindigkeit:	
Bauwerksnummer:		250 km/h	
Strecke 4000		Kilometer 156,6+50	
Streckenabschnitt:		4000 Mannheim-Basel-Konstanz km 154,550-182,120	
1:100		Erstellt 03/23 CMo	
LPH 2		Geprüft 03/23 FM	
Freigegeben		03/23 Kr	
Datum		Name	
de		780 x 297	
Anlage 7.3.3		-	
3 von 8		-	