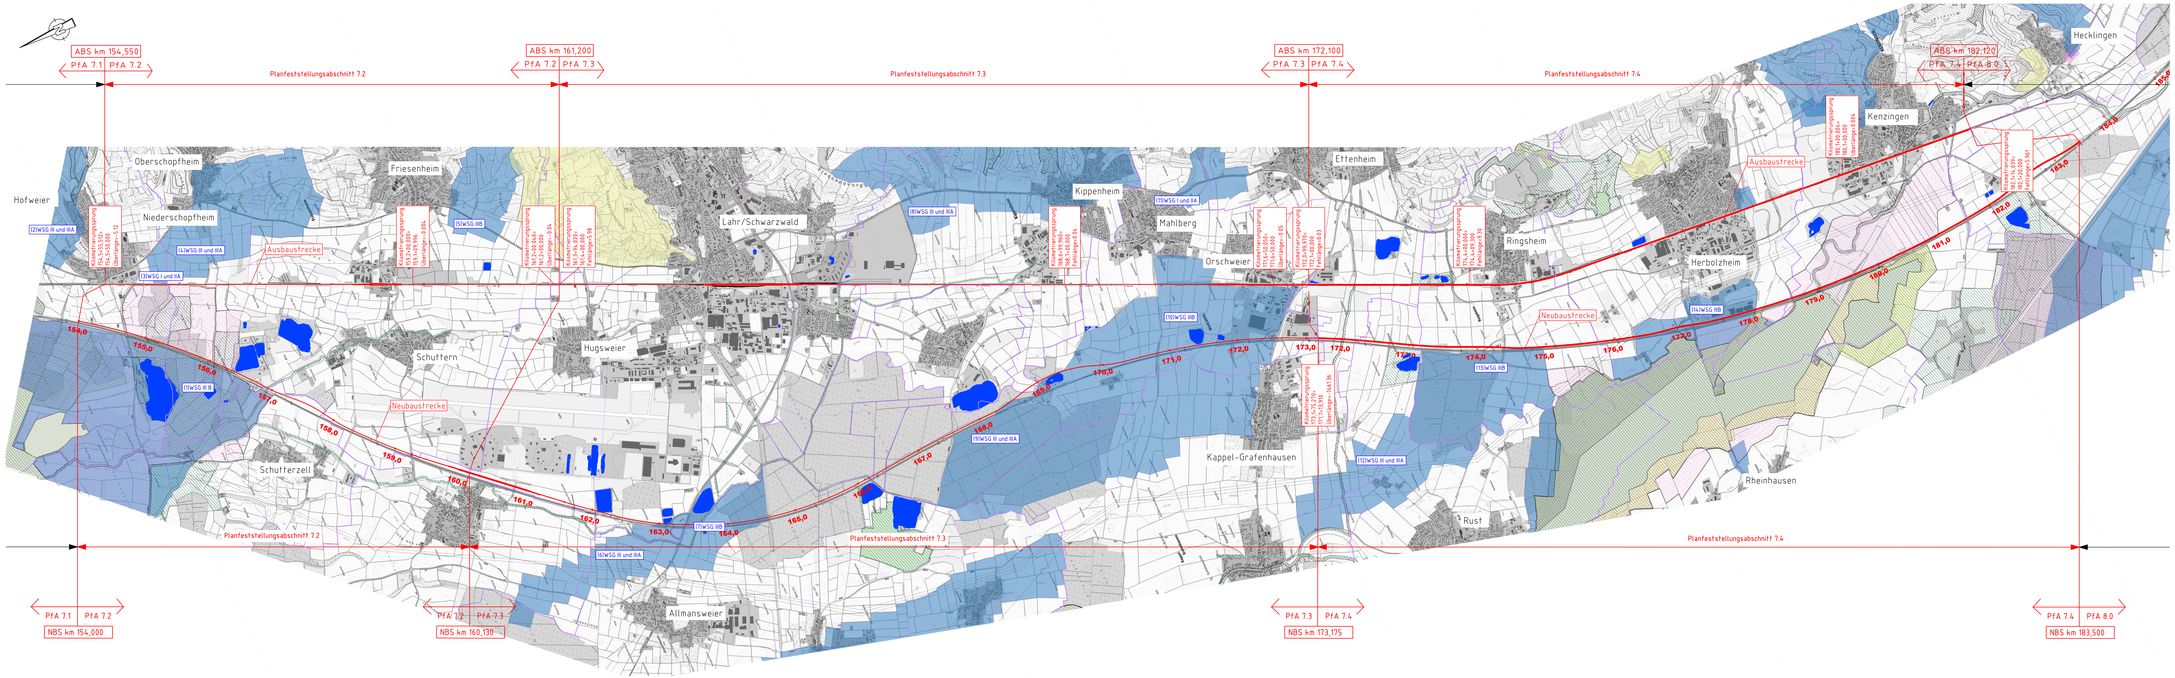

Legende:

- Planung Ausbau- und Neubaustrecke
- Gemarkungsgrenzen
- FFH-Gebiet
- Vogelschutzgebiet
- Naturschutzgebiet
- Landschaftsschutzgebiet
- Wasserschutzgebiet
- Gewässer

1 – Wasserschutzzone IIIB Neuried "Dundenheimer Wald"
2 – Wasserschutzzone III und IIIA Hohberg-Hofweier
3 – Wasserschutzzone I und IIA Hohberg-Niederschopfheim
4 – Wasserschutzzone III und IIIA Hohberg-Niederschopfheim
5 – Wasserschutzzone IIIB Friesenheim "Schmalgraben"
6 – Wasserschutzzone III und IIIA Meißenheim-Kürzell "Ried"
7 – Wasserschutzzone IIIB Meißenheim-Kürzell "Ried"
8 – Wasserschutzzone III und IIIA Lahr-Langenwinkel
9 – Wasserschutzzone III und IIIA Lahr "Kaiserwald"
10 – Wasserschutzzone IIIB Lahr "Kaiserwald"
11 – Wasserschutzzone I und IIA Mahlberg
12 – Wasserschutzzone I und IIA Kappel-Grafenhausen-Rust
13 – Wasserschutzzone IIIB Kappel-Grafenhausen-Rust
14 – Wasserschutzzone IIIB "Feindschellen"

Index	Änderungen bzw. Ergänzungen	Name:	Datum:
a	Übernahme der Prüfanmerkungen aus Prüflauf zur Freigabe der Vorplanung	Lipukhina	31.07.2020

Prüfvermerke

die Übereinstimmung der Zeichnung mit der Ausführung bestätigt:

für den Auftragnehmer:

(M.f. Datum, Unterschrift)

für die DB AG, Netz:

(M.f. Datum, Unterschrift)

Hinweis: Freigabe der bautechnischen Prüfung

(Ort, Datum, Unterschrift)

Prüfingenieur

Hinweis: Freigabe der Ausführungsunterlagen

Datum / geprüft / gezeichnet

Datum / geprüft / gezeichnet

Eisenbahn-Bundesamt

Hinweis: Freigabe der Ausführungsunterlagen

Datum

Freigabe der Ausführungsunterlagen

☐ mit Regelungen durch den BVB

Freigabe Nr. / lfd. nr.p.a. 227 /

(Ort, Datum, Unterschrift (BVB))

Genehmigung zur Bauausführung

(Ort, Datum, Unterschrift)

Legendezitat

Auftragnehmer:

Ingenieurgemeinschaft
Ka-Ba PfA 7.2 – 7.4
c/o Bung Ingenieure
Ludwigstraße 67-69
67059 Ludwigshafen

Bauherr:

DB Netz AG
Zentrale
Theodor-Heuss-Allee 7
60486 Frankfurt am Main

Planfeststellung

DB NETZE

DB Netz AG
Großprojekte Karlsruhe - Basel (NGK 212)
Karlstalerstraße 82
76137 Karlsruhe

Planstufe: Vorentwurf

Planersten: NA

Bunrip: 420 x 1500

Erweiterungen Zaehlmodell:

Höhen- und Koordinatensystem:

DHHN92 DB-REF

Auftrag-Nr.	12319
	Datum / Name
gez.	12/2019 Eichwald
bearb.	12/2019 Eichwald
gepr.	12/2019 Lorch
Anlage	4.1

Maßstab: 1:25000

Übersichtskarte PfA 7.2–7.4

ABS – Strecke 4000 – km 154,550–182,120
NBS – Strecke 4280 – km 154,000–183,500

Projekt:

ABS/NBS Karlsruhe-Basel PfA 7.2–7.4

Strecke: 4280 Abzw Rastatt–West an Rhein km 154,000–183,500

Bauwerksnummer				Brückennr.
Strecke	Kilometer		Kennzahl	
4280	•	•	•	

UNTERLAGE FÜR DIE FRÜHE ÖFFENTLICHKEITSBETEILIGUNG