

Legende:

- Damm
- Bestand
- Einschnitt

## Querschnitt NBS-km 189,700


BAB A 5

Fahrbahn  
Basel-Karlsruhe

Gleis  
Basel-Karlsruhe    Gleis  
Karlsruhe-Basel

Streckennr. 4280

Oberleitungsmasten sind nur symbolisch dargestellt.  
Maststandorte werden in der Entwurfsplanung festgelegt.

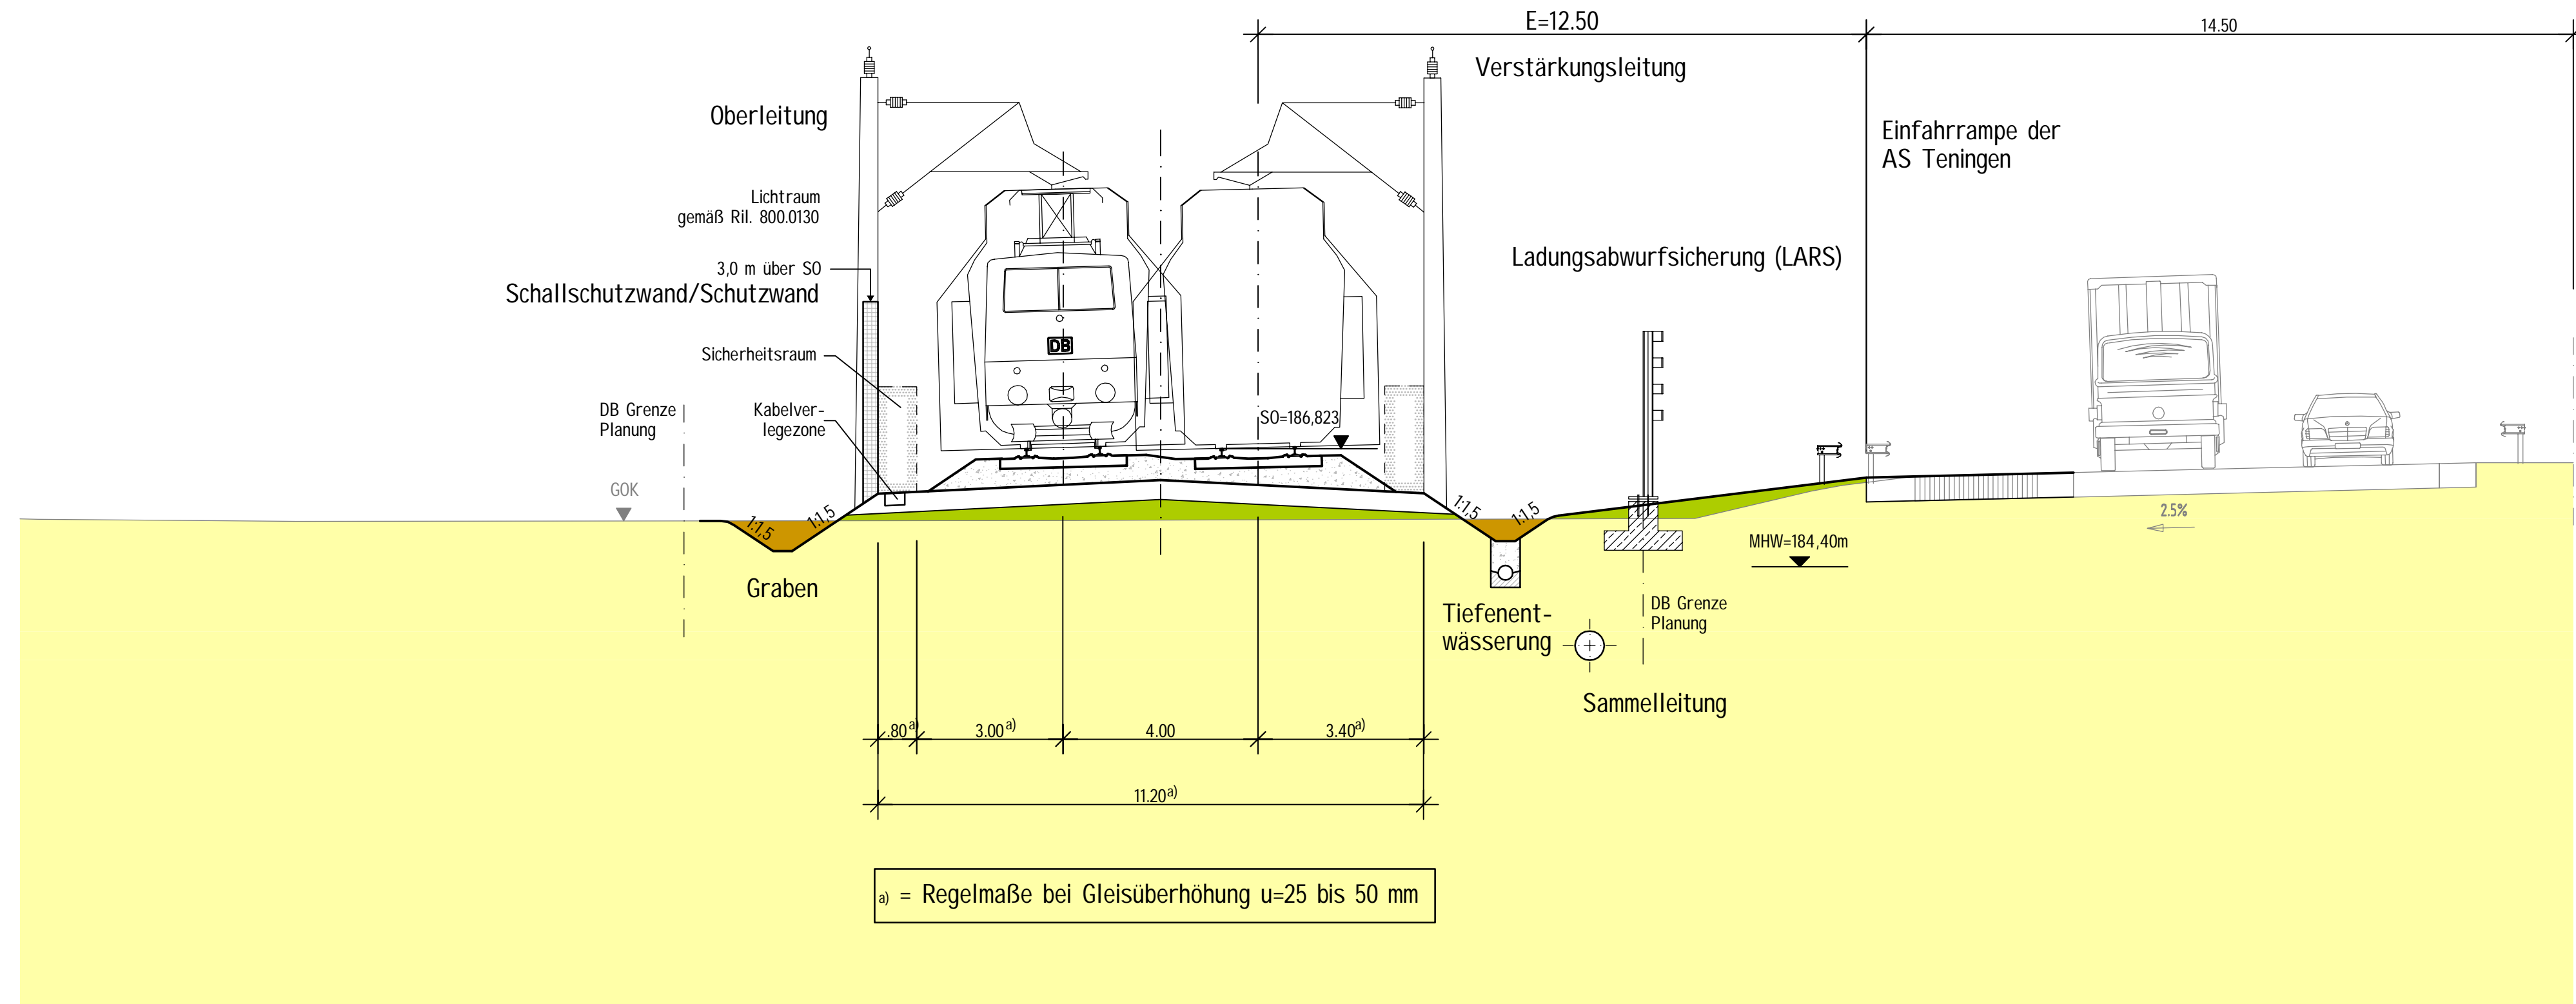


## Frühe Öffentlichkeitsbeteiligung PFA 8.1, Riegel - March

(Genehmigungsvermerk des EBA)

Prüflaufdaten

Lageskizze:

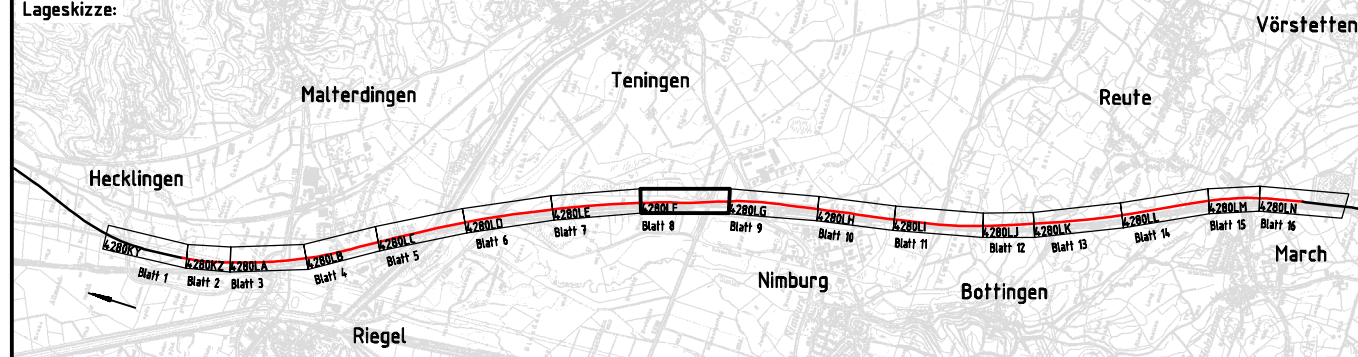

Auftragnehmer / Planverfasser:

Bearbeitet im Auftrag der DB ProjektBau GmbH

Ingenieurgesellschaft

Schübler-Plan - Grontmij GmbH

Schübler-Plan Ingenieurgesellschaft mbH

Darmstädter Landstraße 114

60598 Frankfurt am Main

Telefon 069/968 857-0

Telefax 069/968 857-99

Grontmij GmbH

Hanauer Landstraße 135-137

60314 Frankfurt am Main

Telefon 069/959 21-0

Telefax 069/959 21-437

Bauherr:

DB Netz AG

Zentrale

Theodor-Heuss-Allee 7

60486 Frankfurt am Main

Planung:

DB ProjektBau GmbH

Regionalbereich Südwest

Großprojekt Karlsruhe - Basel

Schwarzwaldstraße 82

76137 Karlsruhe

Maßstab:

1:100

**Querschnitt**

NBS-km 189,700

Projekt:

Ausbau- und Neubaustrecke Karlsruhe - Basel

Strecke: StA 8 Herbolzheim - Hügellheim, PFA 8.1 Riegel - March, km 184,500 - 195,889, Strecke 4280

Brückennr.

Strecke	Kilometer	Kennzahl
4280	X	X

Auftrags-Nr.:

Datum	Name
08.14	Ap/De
08.14	Kgm
08.14	Koo

gez.

bearb.

gepr.

Plan-Nr.:

Anlage 4

Blatt 10 von 20

Planart:

Frühe Öffentlichkeitsbeteiligung

Planzeichen:

Blattgr.:

780x297

Einwirkungen (Lastmodelle)

Höhen- und Koordinatensystem