


Legende:

- Damm bzw. Auftrag
- Bestand
- Einschnitt bzw. Abtrag

QUERSCHNITT Rtb/ABS-km 185,200 M 1:100

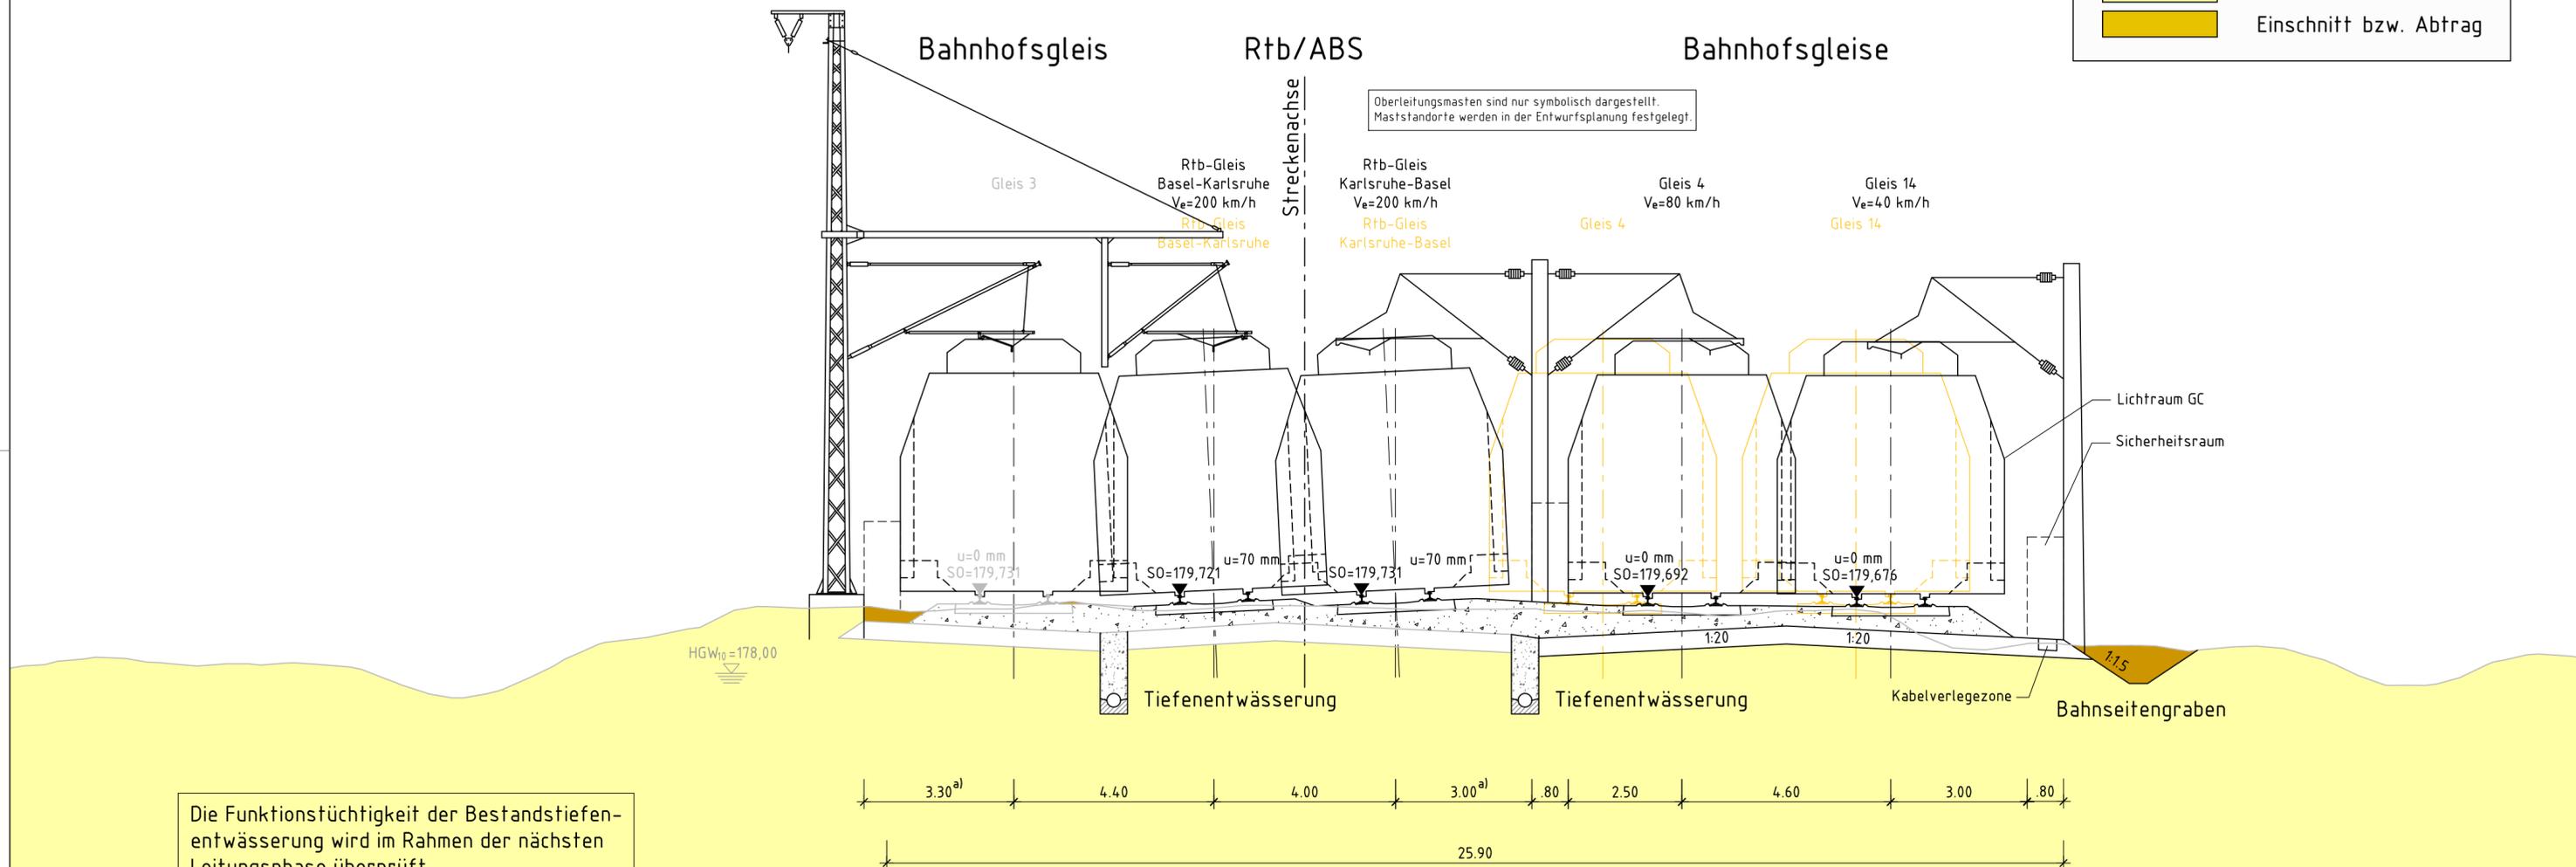


Die Funktionstüchtigkeit der Bestandstiefenentwässerung wird im Rahmen der nächsten Leitungsphase überprüft.

Das Vorhandensein und die Stärke der Schutzschichten wird im Rahmen der nächsten Leistungsphasen entsprechend RiL 836.3001 überprüft.

a) = Regelmaße bei Gleisüberhöhung u=55 bis 100 mm

Zum Zeitpunkt der Planung lagen keine Vermessungsdaten vor!

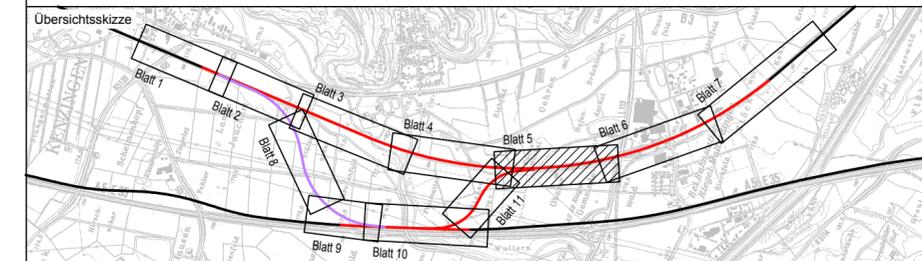

Index	Änderungen bzw. Ergänzungen	Planungsstand
-------	-----------------------------	---------------

Frühe Öffentlichkeitsbeteiligung

Vorhabenträger: DB Netz AG Zentrale Theodor-Heuss-Allee 7 60486 Frankfurt am Main		Vertreter des Vorhabenträgers: DB Netz AG Großprojekt Karlsruhe - Basel Schwarzwaldstraße 82 76137 Karlsruhe	Planzeichen intern: Auftrags-Nr.:												
			<table border="1" style="width: 100%; border-collapse: collapse;"> <thead> <tr> <th style="width: 10%;"></th> <th style="width: 10%;">Datum</th> <th style="width: 80%;">Name</th> </tr> </thead> <tbody> <tr> <td>gez.</td> <td>08.19</td> <td>Ap/Kor</td> </tr> <tr> <td>bearb.</td> <td>08.19</td> <td>Kum</td> </tr> <tr> <td>gepr.</td> <td>08.19</td> <td>Kam</td> </tr> </tbody> </table>		Datum	Name	gez.	08.19	Ap/Kor	bearb.	08.19	Kum	gepr.	08.19	Kam
	Datum	Name													
gez.	08.19	Ap/Kor													
bearb.	08.19	Kum													
gepr.	08.19	Kam													

Planverfasser: Ingenieurgemeinschaft Schüler-Plan - Sweco GmbH Schüler-Plan Ingenieurgesellschaft mbH Lindleystraße 11 60314 Frankfurt am Main Telefon 069/968 857-0 Telefax 069/968 857-99		Sweco GmbH Hanauer Landstraße 135-137 60314 Frankfurt am Main Telefon 069/959 21-0 Telefax 069/959 21-437
Hörsystem: DHHN 92 Koordinatensystem: Gauß-Krüger, GK3 Ursprungsplan: Blattgröße: 780 x 297 Maßstab: 1:100		

Vorhaben: **Ausbau- und Neubaustrecke Karlsruhe - Basel**
 StA 8 Kenzingen - Müllheim, Strecke 4280
 PfA 8.0 Kenzingen - Malterdingen, km 183,500 - 184,500 (Str. 4280, NBS)
 bzw. km 182,120 - 186,764 (Str. 4000, ABS)

Planart: **Querschnitt**

Planinhalt:
Rtb/ABS-km 185,200