


Legende:


- Damm bzw. Auftrag
- Bestand
- Einschnitt bzw. Abtrag

Querschnitt NBS-km 201,760

Wasserschutzzone III A

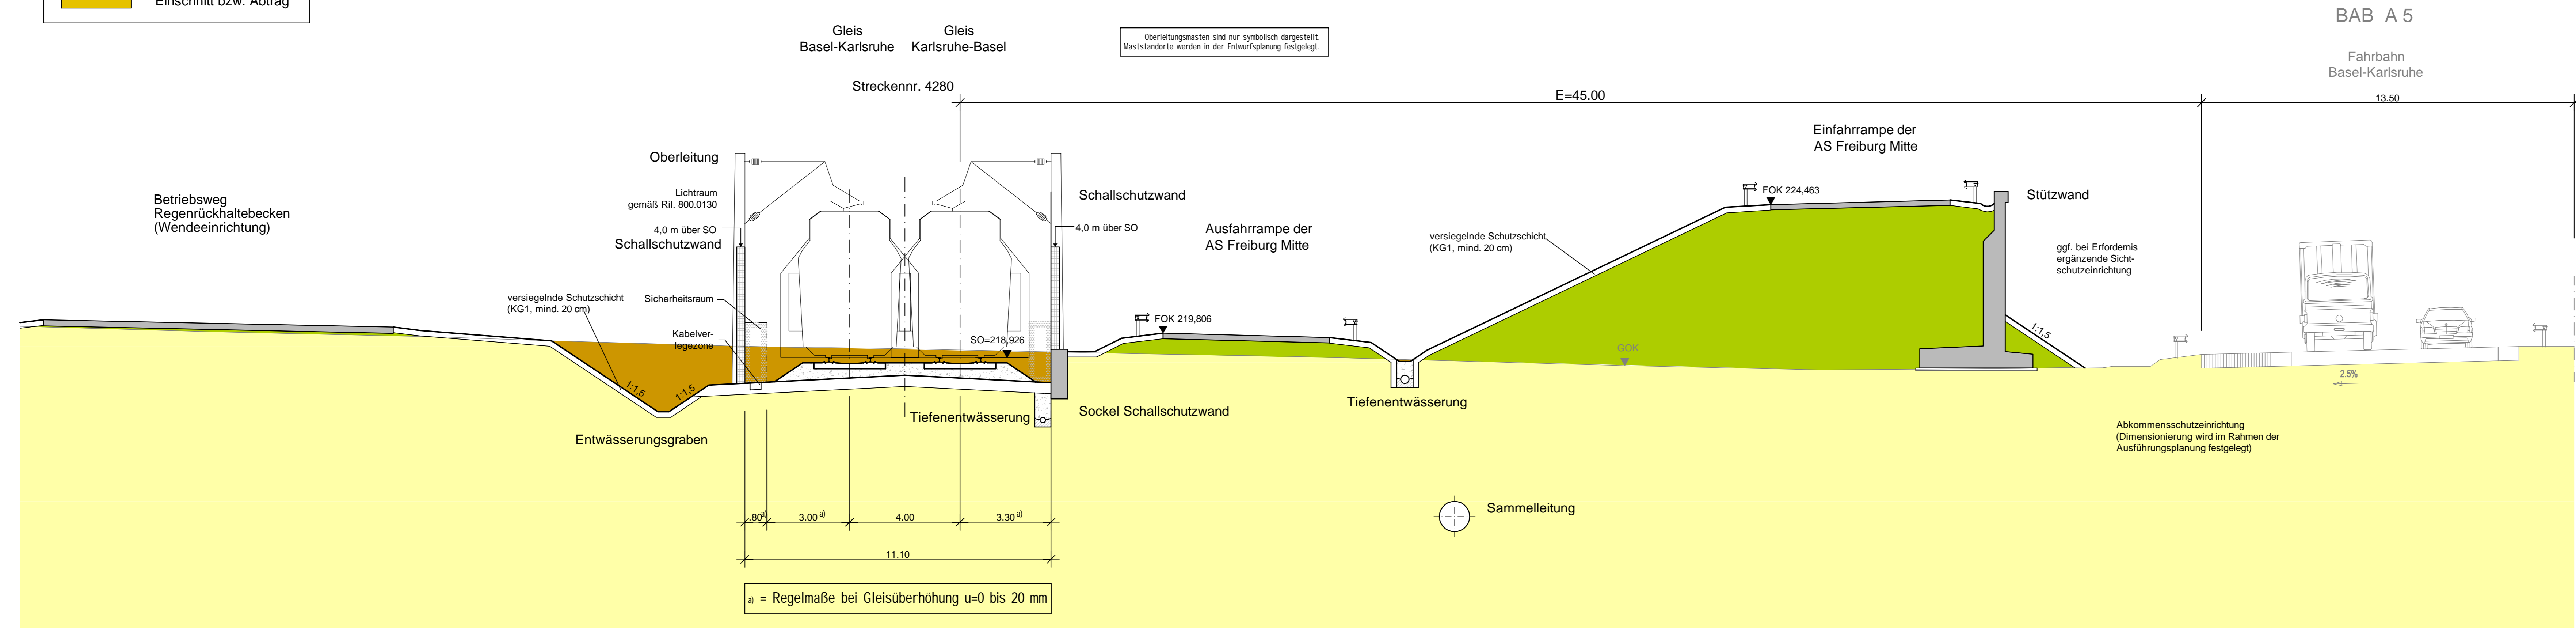

Oberleitungsmasten sind nur symbolisch dargestellt. Maststandorte werden in der Entwurfsplanung festgelegt.

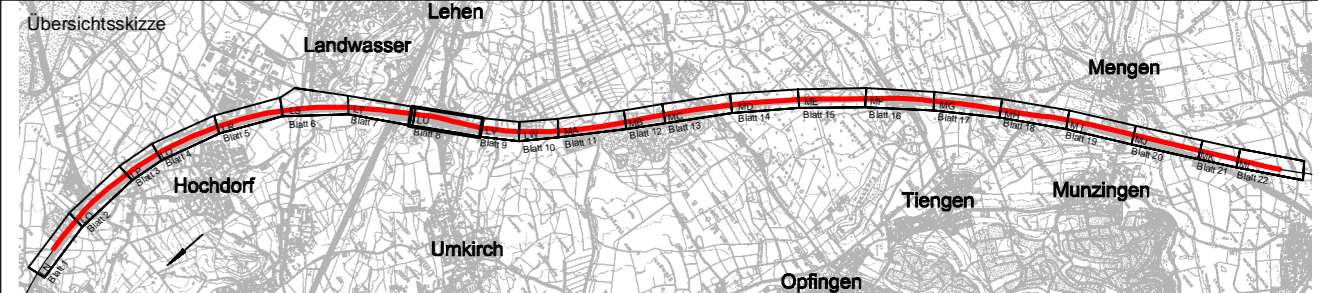

Index	Änderungen bzw. Ergänzungen	Planungsstand

Frühe Öffentlichkeitsbeteiligung

<p>Vorhabenträger: DB Netz AG Zentrale Theodor-Heuss-Allee 7 60486 Frankfurt am Main</p>		<p>Vertreter des Vorhabenträgers: DB Netz AG Großprojekt Karlsruhe - Basel Schwarzwaldstraße 82 76137 Karlsruhe</p>													
<p>Planzeichner intern:</p> <table border="1" style="width: 100%; border-collapse: collapse;"> <thead> <tr> <th>gez.</th> <th>Datum</th> <th>Name</th> </tr> </thead> <tbody> <tr> <td> </td> <td>05.18</td> <td>AP</td> </tr> <tr> <td> </td> <td>05.18</td> <td>Kgm</td> </tr> <tr> <td> </td> <td>05.18</td> <td>Kam</td> </tr> </tbody> </table>		gez.	Datum	Name		05.18	AP		05.18	Kgm		05.18	Kam	<p>Höhensystem: DHHN 92 Koordinatensystem: Gauß-Krüger, GK3 Ursprungsplan: Blattgröße: 1160x297 Maßstab: 1:100</p>	
gez.	Datum	Name													
	05.18	AP													
	05.18	Kgm													
	05.18	Kam													

Vorhaben:
Ausbau- und Neubaustrecke Karlsruhe - Basel
StA 8 Kenzingen - Müllheim, Strecke 4280
PfA 8.2 Freiburg - Schallstadt, km 195,889 - 212,875

Planart:
Querschnitt

Planinhalt:
NBS-km 201,760