
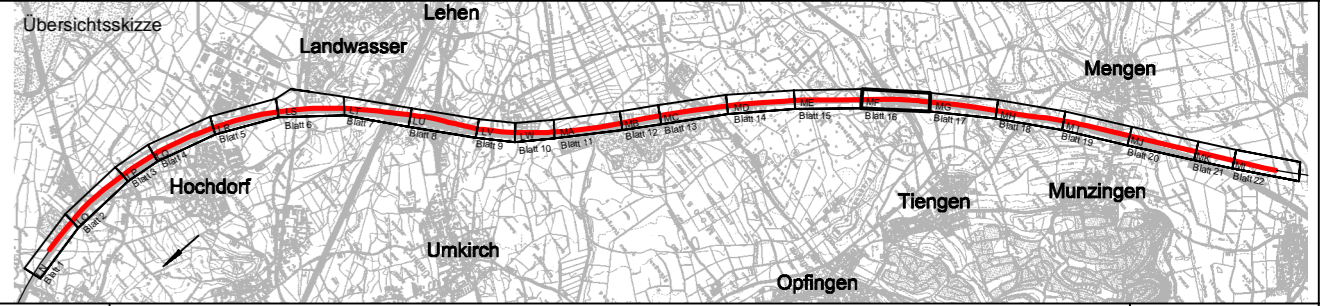


Querschnitt NBS-km 208,050

Legende:

- Damm bzw. Auftrag
- Bestand
- Einschnitt bzw. Abtrag

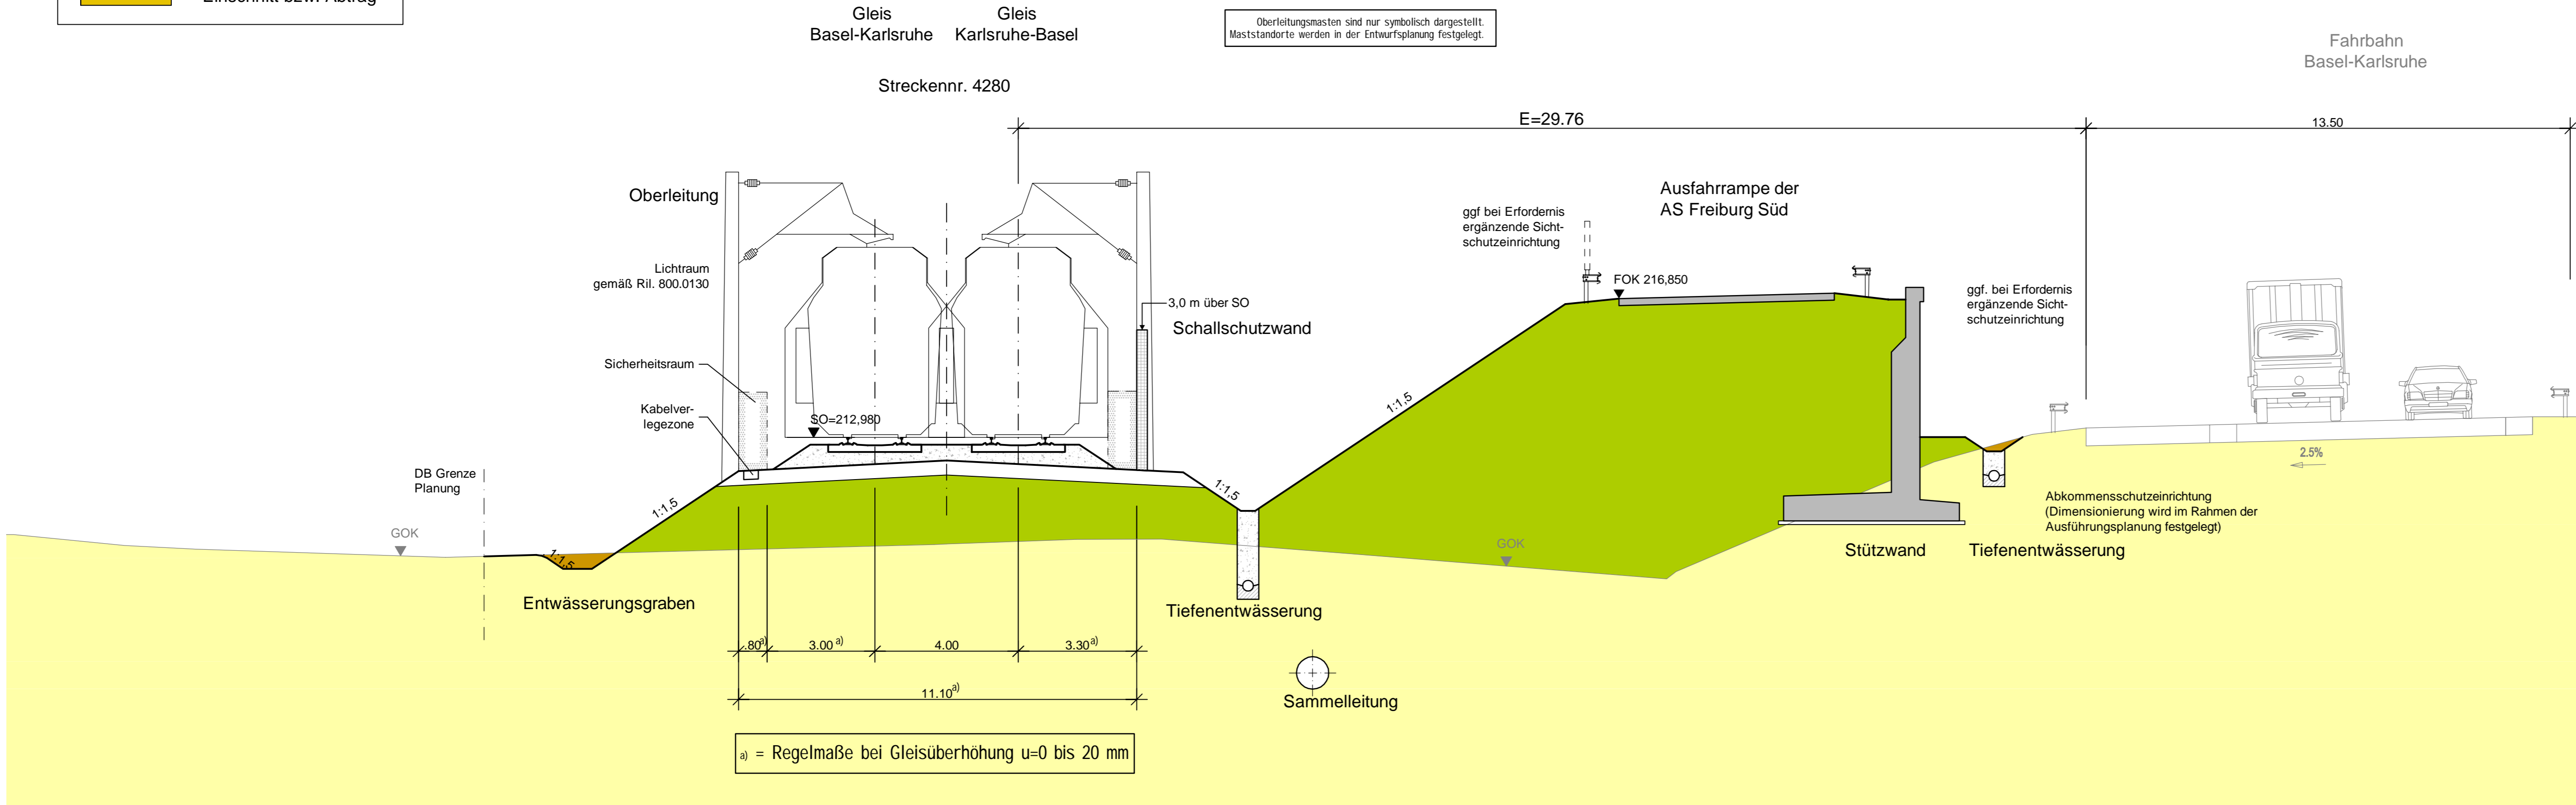

Index	Änderungen bzw. Ergänzungen	Planungsstand
-------	-----------------------------	---------------

Frühe Öffentlichkeitsbeteiligung

Vorhabenträger: **DB NETZE** DB Netz AG Zentrale, Theodor-Heuss-Allee 7, 60486 Frankfurt am Main

Vetreter des Vorhabenträgers: **DB NETZE** DB Netz AG Großprojekt Karlsruhe - Basel, Schwarzwaldstraße 82, 76137 Karlsruhe

Planzeichner intern:
 Auftrags-Nr.:

	Datum	Name
gez.	05.18	AP
bearb.	05.18	Kgm
gepr.	05.18	Kam

Planverfasser:
 Ingenieurgesellschaft Schüller-Plan - Sweco GmbH
 Schüller-Plan Ingenieurgesellschaft mbH
 Lindleystraße 11
 60314 Frankfurt am Main
 Telefon 069/959 857-0
 Telefax 069/959 857-99

SWECO
 Sweco GmbH Hanauer Landstraße 135-137
 60314 Frankfurt am Main
 Telefon 069/959 21-0
 Telefax 069/959 21-437

Höhensystem: DHHN 92
 Koordinatensystem: Gauß-Krüger, GK3
 Ursprungsplan:
 Blattgröße: 970x297
 Maßstab: 1:100

Vorhaben:
Ausbau- und Neubaustrecke Karlsruhe - Basel
 StA 8 Kenzingen - Müllheim, Strecke 4280
 PfA 8.2 Freiburg - Schallstadt, km 195,889 - 212,875

Planart: Querschnitt

Planinhalt: NBS-km 208,050