
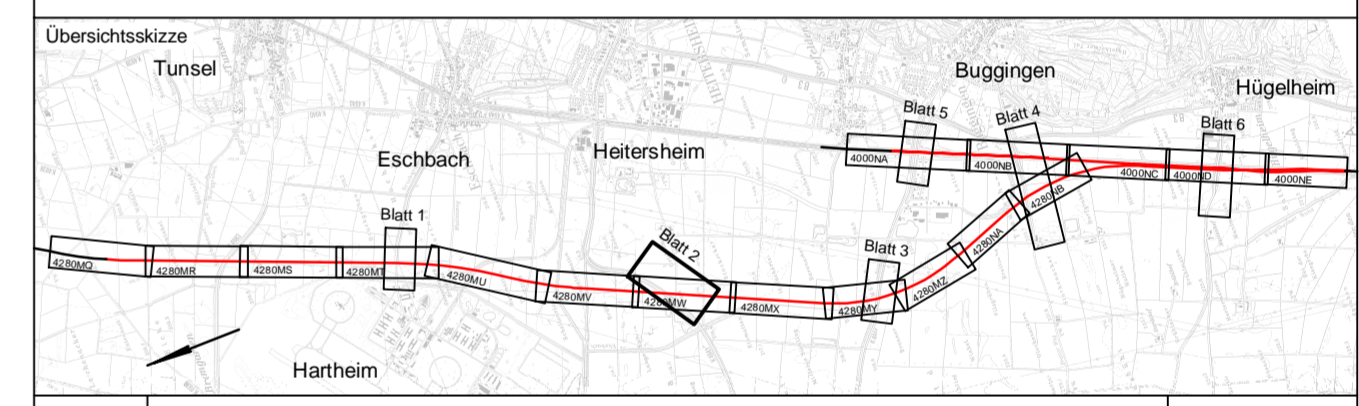


Legende:

	Bestand		Bahnseitengraben
	Rückbau		Böschungflächen Damm (h>1m)
	Planung NBS-Gleise		Böschungflächen Einschnitt (h>1m)
	RTB-Gleis		Versickergraben/Versickerbecken/Rückhaltebecken
	Schallschutzwand		neue sonstige Grünflächen, Böschung (h<1m)
	Galerie		neue Bahnsteige
	Stützwand/Bauwerke		neue und geänderte Straßen
	Gemeindegrenze		neue und geänderte Wirtschafts-, Rad- und Gehwege
	Gemarkungsgrenze		zurückzubauende Gebäude/Bauwerke
	Grenze Wasserschutzzone		geänderte Gewässer
	Baufeldgrenze / Grenze zusätzliche Baustraßen		A/E-Maßnahmen aus dem LBP (zusätzliche Flächen)
	Grenze LBP-Maßnahmen (zusätzliche Flächen) und Grenze Aufwuchsbeschränkung (AWB)		befindet sich derzeit in Überarbeitung

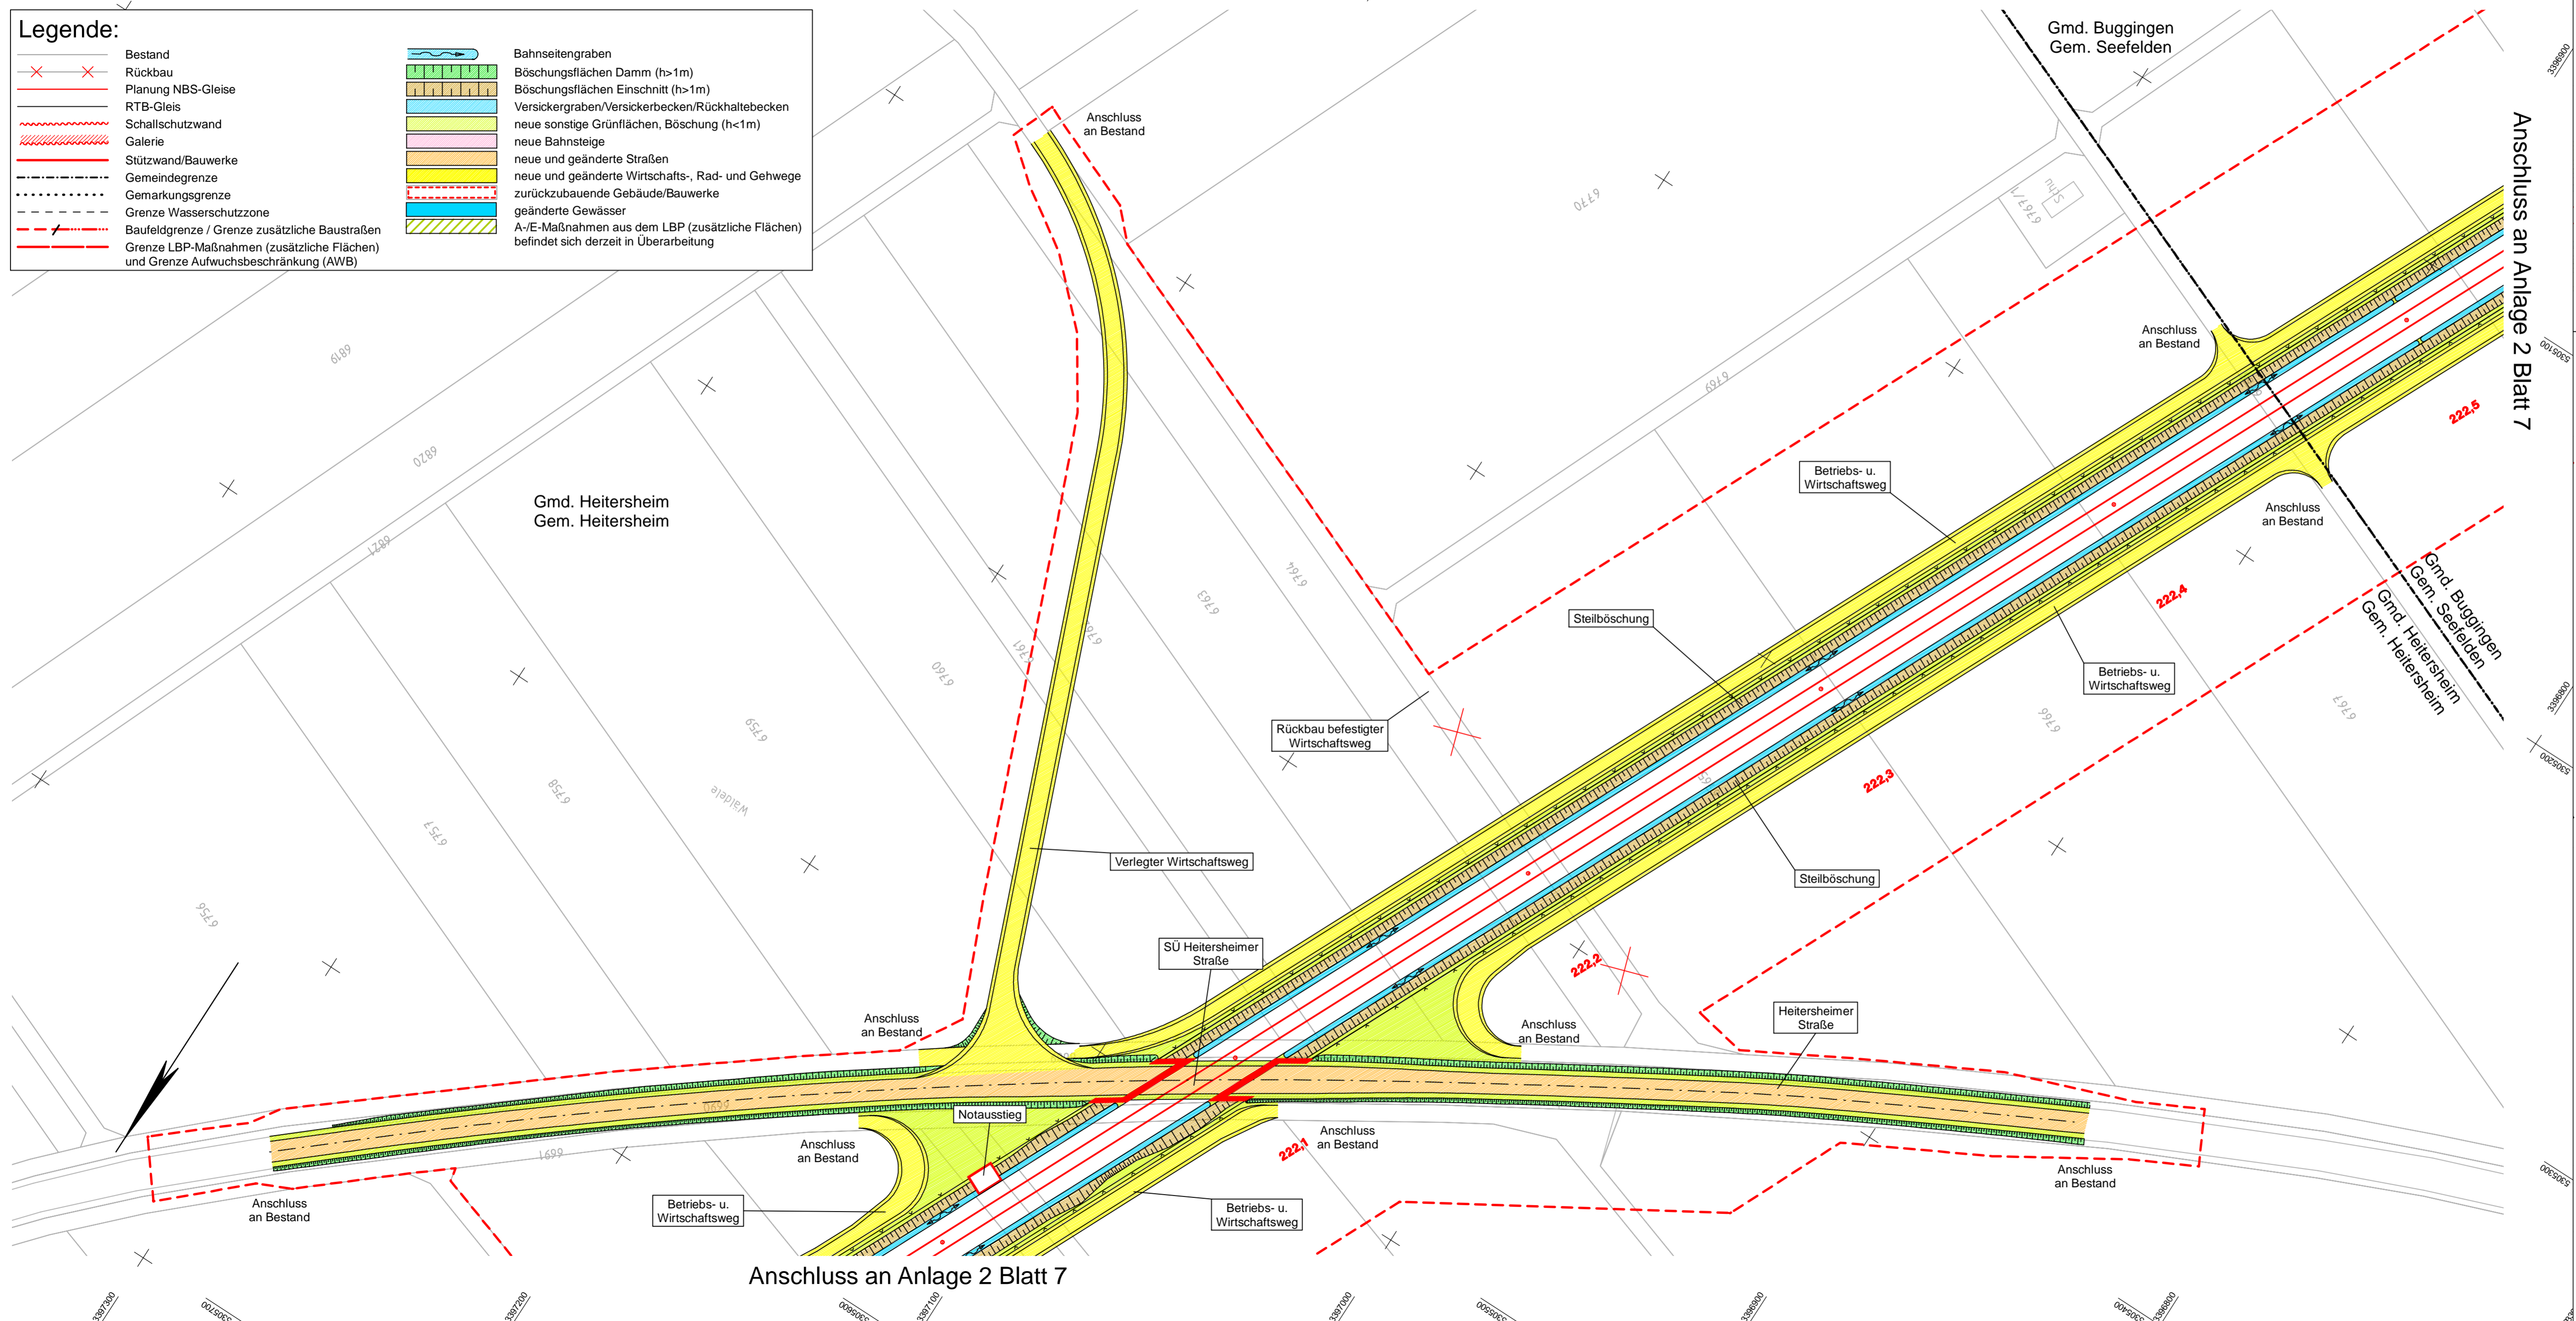

Frühe Öffentlichkeitsbeteiligung

Vorhabenträger: DB Netz AG Zentrale Theodor-Hoess-Allee 7 60486 Frankfurt am Main	Vertreter des Vorhabenträgers: DB NETZE DB Netz AG Großprojekt Karlsruhe - Basel Schwarzwalddstraße 82 76137 Karlsruhe	Planzeichen intern: Auftrags-Nr.:								
		<table border="1"> <thead> <tr> <th>Datum</th> <th>Name</th> </tr> </thead> <tbody> <tr> <td>gez. 04.18</td> <td>Kgm</td> </tr> <tr> <td>bearb. 04.18</td> <td>Koo</td> </tr> <tr> <td>gepr. 04.18</td> <td>Kam</td> </tr> </tbody> </table>	Datum	Name	gez. 04.18	Kgm	bearb. 04.18	Koo	gepr. 04.18	Kam
Datum	Name									
gez. 04.18	Kgm									
bearb. 04.18	Koo									
gepr. 04.18	Kam									

Planverfasser: Ingenieurgemeinschaft Schüler-Plan - Sweco GmbH Schüler-Plan Ingenieurgesellschaft mbH Lindleystraße 11 60314 Frankfurt am Main Telefon 069/968 857-0 Telefax 069/968 857-99	 Sweco GmbH Hirsauer Landstraße 135-137 60314 Frankfurt am Main Telefon 069/959 21-0 Telefax 069/959 21-437	Höhensystem: DHHN 92 Koordinatensystem: Gauß-Krüger, GK3 Ursprungsplan: Blattgröße: 970 x 410 Maßstab: 1:1.000
--	--	--

Vorhaben: **Ausbau- und Neubaustrecke Karlsruhe - Basel**
 StA 8 Kenzingen - Müllheim, Strecke 4280
 PFA 8.4 Bad Krozingen - Müllheim, km 216,897 - 235,780 (Str. 4280, NBS)
 bzw. km 231,200 - 235,780 (Str. 4000, ABS)

Planart: **Lageplan**

Planinhalt: **Heitersheimer Straße
 NBS-km 222,088**

... \1195-01-007_NBS_K_B_PFA8_4_N_100_Heitersheimer-Str.-F0_PL1_22_02_18