



QUERSCHNITT Rtb/ABS/NBS-km 234,400 M 1:100
 Wasserschutzzone III B

Streckennr. 4000 und 4280
 GV Basel-Karlsruhe
 GV Karlsruhe-Basel

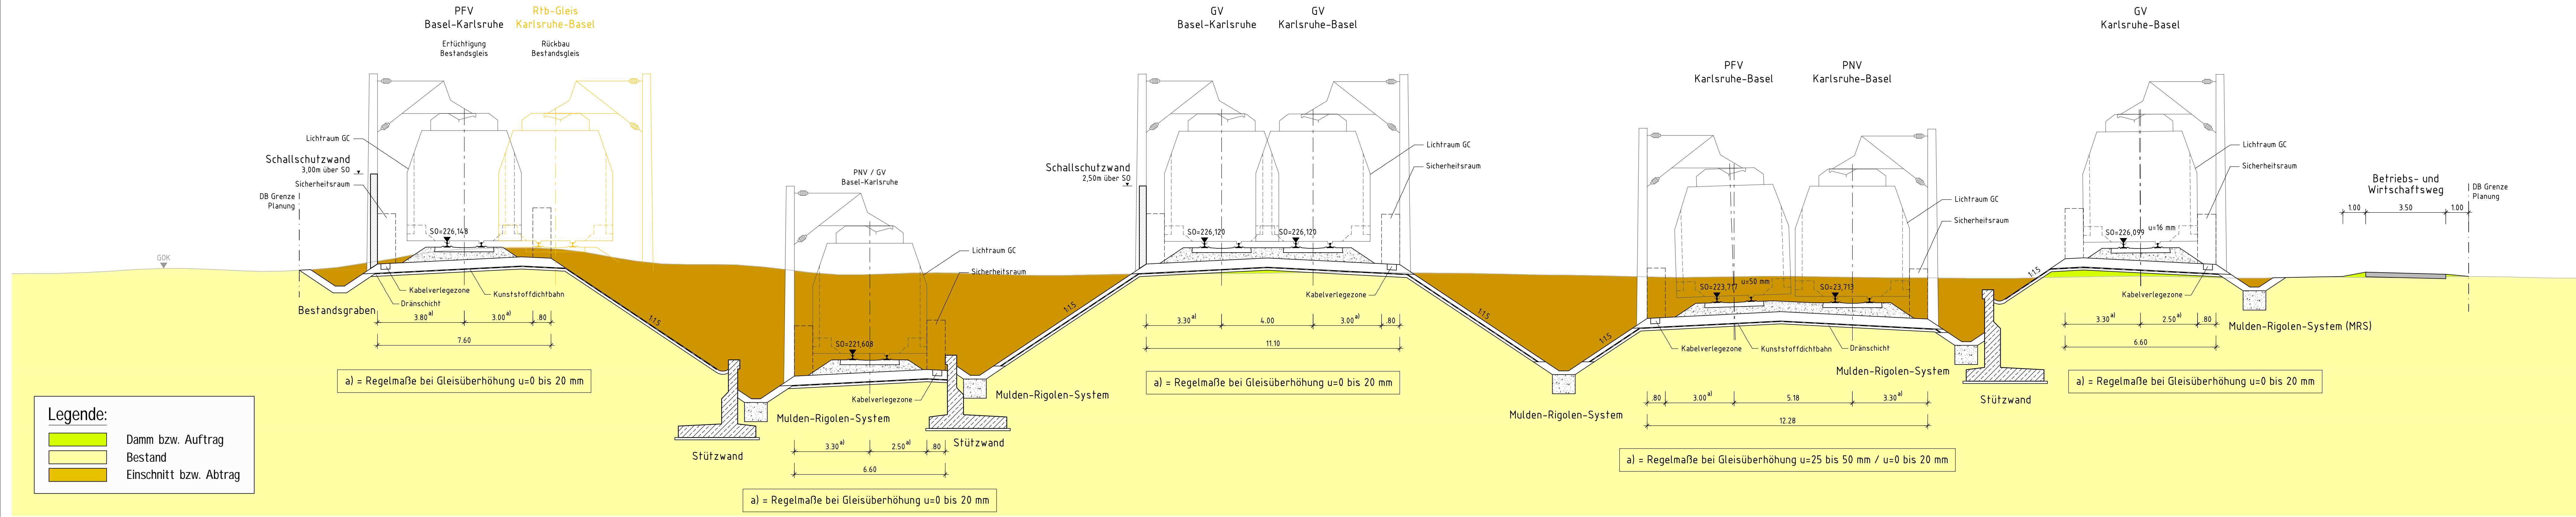

Legende:

- Damm bzw. Auftrag
- Bestand
- Einschnitt bzw. Abtrag

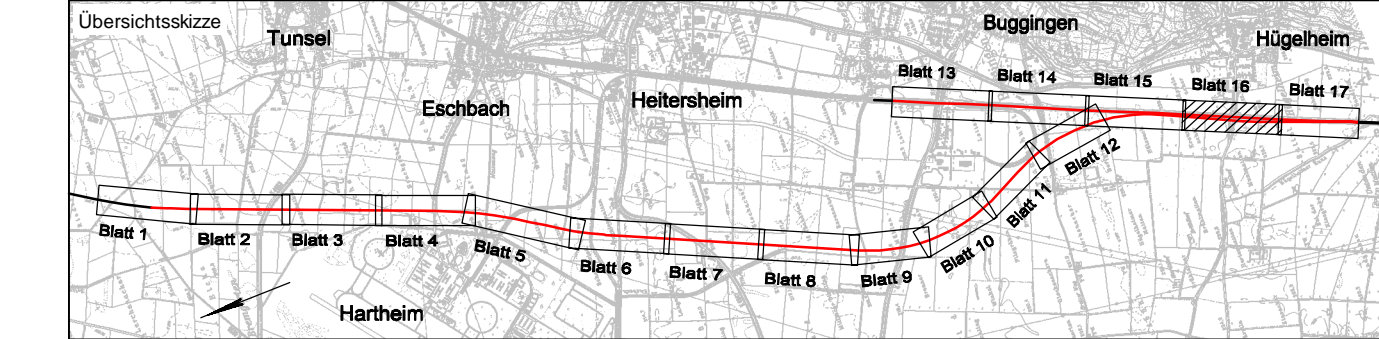

Index	Änderungen bzw. Ergänzungen	Planungsstand
-------	-----------------------------	---------------

Frühe Öffentlichkeitsbeteiligung

Vorbahenträger: DB Netz AG Zentrale Theodor-Heuss-Allee 7 60486 Frankfurt am Main	Vertreter des Vorbahenträgers: DB NETZE DB Netz AG Großprojekt Karlsruhe - Basel Schwarzwaldstraße 82 76137 Karlsruhe	Planzzeichen intern: Auftrags-Nr.: Datum Name gez. 04.18 Ap bearb. 04.18 Koo gepr. 04.18 Kam
Planverfasser: Ingenieurgesellschaft Schübler-Plan - Sweco GmbH Schübler-Plan Ingenieurgesellschaft mbH Lindleystraße 11 60314 Frankfurt am Main Telefon 069 968 857-0 Telefax 069 959 21-0 Telefax 069 959 21-437		SWECO Sweco GmbH Hirsauer Landstraße 135-137 60314 Frankfurt am Main Telefon 069 959 21-0 Telefax 069 959 21-437
Höhensystem: DHHN 92		Koordinatensystem: Gauß-Krüger, GK3
Ursprungsplan: Blattgröße: 1350 x 297		Maßstab: 1:100

Vorhaben: **Ausbau- und Neubaustrecke Karlsruhe - Basel**
 StA 8 Kenzigen - Müllheim, Strecke 4280
 PfA 8.4 Bad Krozingen - Müllheim, km 216,897 - 235,780 (Str. 4280, NBS)
 bzw. km 231,200 - 235,780 (Str. 4000, ABS)

Planart: **Querschnitt**

Planinhalt: **Rtb/ABS/NBS-km 234,400**