



Regelquerschnitt 2  
Freie Strecke viergleisig  
M 1:50

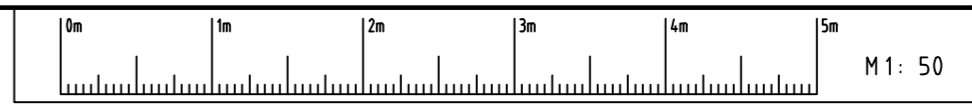

Oberleitungsmasten sind nur symbolisch dargestellt.  
Maststandorte werden in der Entwurfsplanung festgelegt.

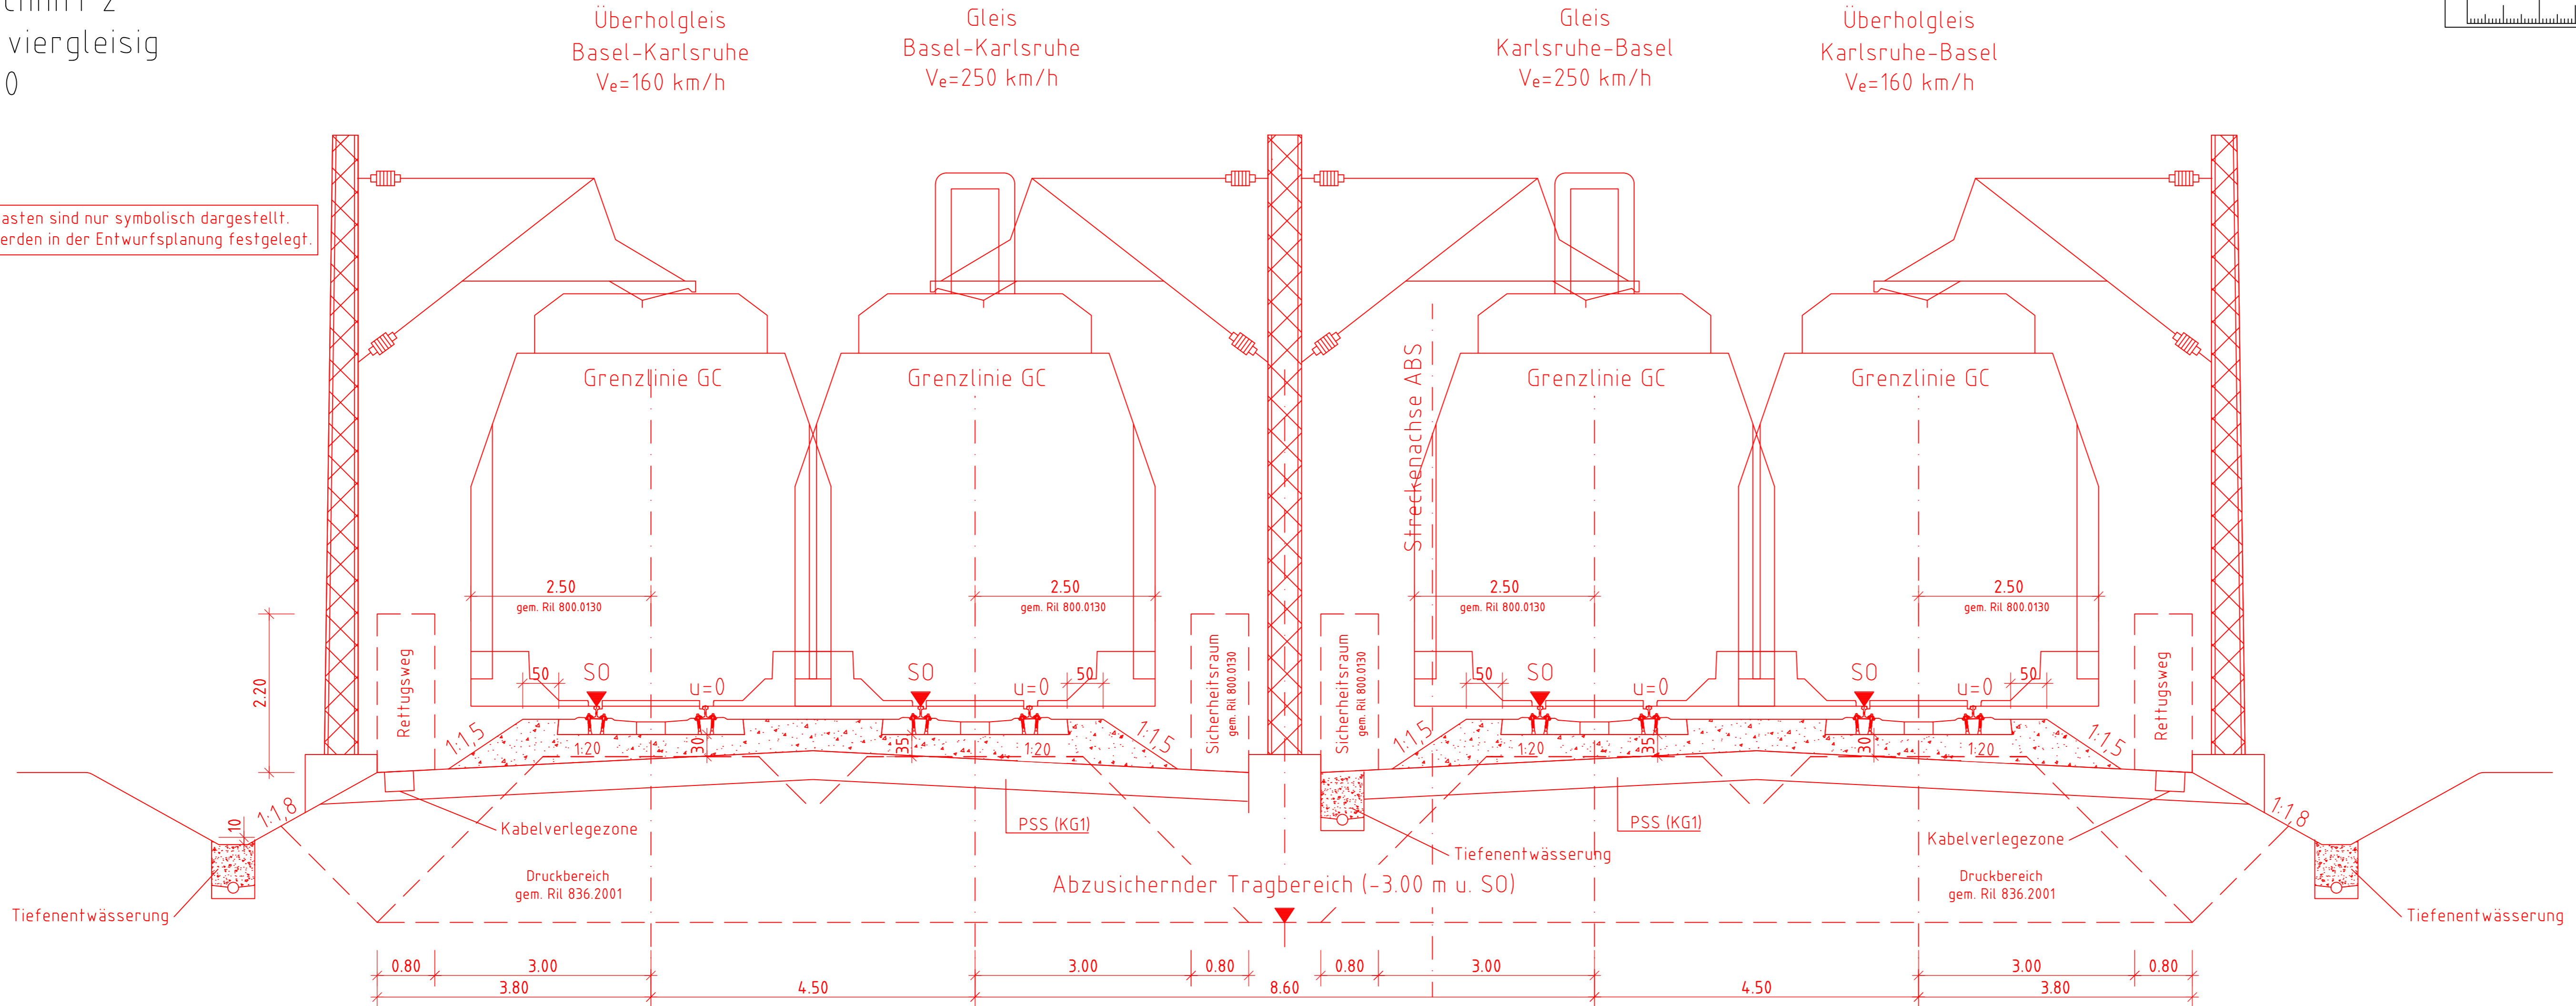

**UNTERLAGEN FÜR DIE FRÜHE  
ÖFFENTLICHKEITSBETEILIGUNG**

Index: Änderungen bzw. Ergänzungen		Name:		Datum:	
Prüfvermerke					
die Übereinstimmung der Zeichnung mit der Ausführung bestätigt:		Freigabe zur ..... Prüfung			
für den Auftragnehmer:		Ort, Datum, Name in Druckbuchstaben, Unterschrift Prüfingenieur			
für die DB ....		Ort, Datum, Name in Druckbuchstaben, Unterschrift			
Interoperabilität geprüft (benannte Stelle), Name					
Ort, Datum, Name in Druckbuchstaben, Unterschrift		geprüft			
Qualitätssicherung .....					
Ort, Datum, Name in Druckbuchstaben, Unterschrift		geprüft			
Eisenbahn-Bundesamt					
		<b>DB NETZE</b> Freigabe der Ausführungsunterlagen <input type="checkbox"/> mit Regelungen durch den BVB Freigabe-Nr.: .....			
gleichgestellt mit Prüfexemplaren		Ort, Datum, Name in Druckbuchstaben, Unterschrift (BVB) Genehmigung zur Bauausführung			
Ort, Datum, Name in Druckbuchstaben, Unterschrift		Ort, Datum, Name in Druckbuchstaben, Unterschrift			
Bauherr: <b>DB NETZE</b>		Projektleitung: <b>DB NETZE</b>		Planung: <b>Schüller-Plan</b>	
DB Netz AG Zentrale Theodor-Heuss-Allee 7 60486 Frankfurt am Main		DB Netz AG Großprojekt Karlsruhe - Basel INGK 2 (2) Schwarzwaldstraße 82 76137 Karlsruhe		Schüller-Plan Schüller-Plan Ingenieurgesellschaft Ludwigstraße 67-69 67059 Ludwigshafen	
Ort, Datum, Unterschrift		Ort, Datum, Unterschrift		Ort, Datum, Unterschrift	
Lageskizze (unmaßstäblich):		Projektnummer DB: G.016290307 BIM-Codierung		Planzeichen: loa Planart: Vorentwurf Höhen- und Koordinatensystem: DHHN92 DB-REF Einwirkungen (Lastmodell):	
Bauwerksnummer: 4101010		BW-Kennziffer: Mannheim-Basel-Konstanz km 154.550-182.120		Entwurfsgeschwindigkeit: 250 km/h Kilometer: 170.570-172.100	
Strecke: 4000		Streckenabschnitt: Mannheim-Basel-Konstanz km 154.550-182.120		Entwurfsgeschwindigkeit: 250 km/h Kilometer: 170.570-172.100	
1:50		Erstellt: 03/2023		NL	
LPH 2		Geprüft: 03/2023		BS	
		Freigegeben: 03/2023		LOR	
		Datum		Name	
		de		297 x 1189	
Anlage 7.2.2				-	