


Längsschnitt A-A
1:100

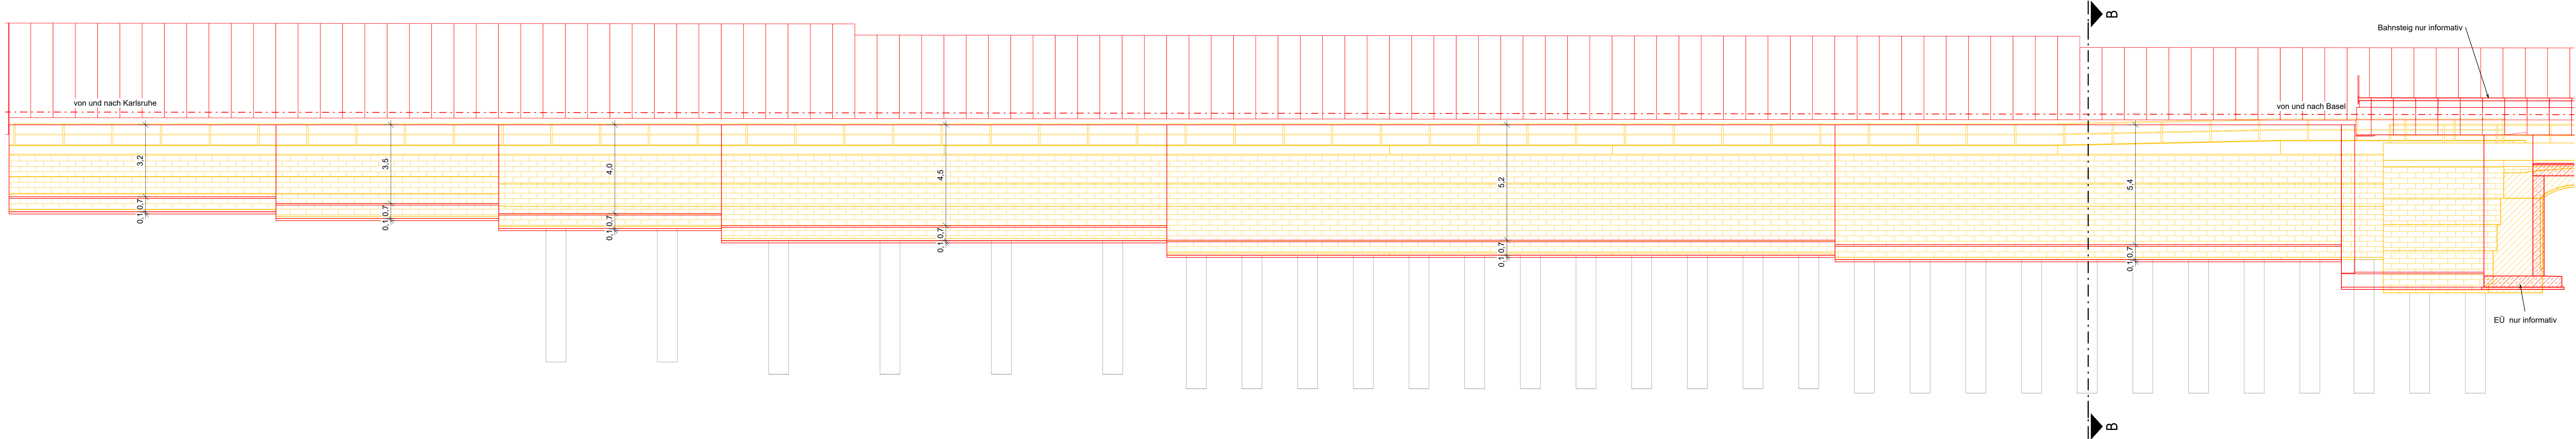


Legende	
—	Neubau
—	Rückbau
—	Bestand

Bauablauf	
- Sicherung des Richtungsgleises Strecke 4000 mittels Verbau	
- Abbruch bestehende Stützbauwerke	
- Herstellung der Stützwand	
- Hinterfüllung	
- Wiederherstellung der Geländeoberfläche	

Bauwerksdaten	
Bauart	Winkelstützmauer
Bahnseite	ldB
Abstand zur Gleismitte	3,80 m
max. Wandhöhe	6,70 m
Rückverankerung	nein

Querschnitt B-B
1:100

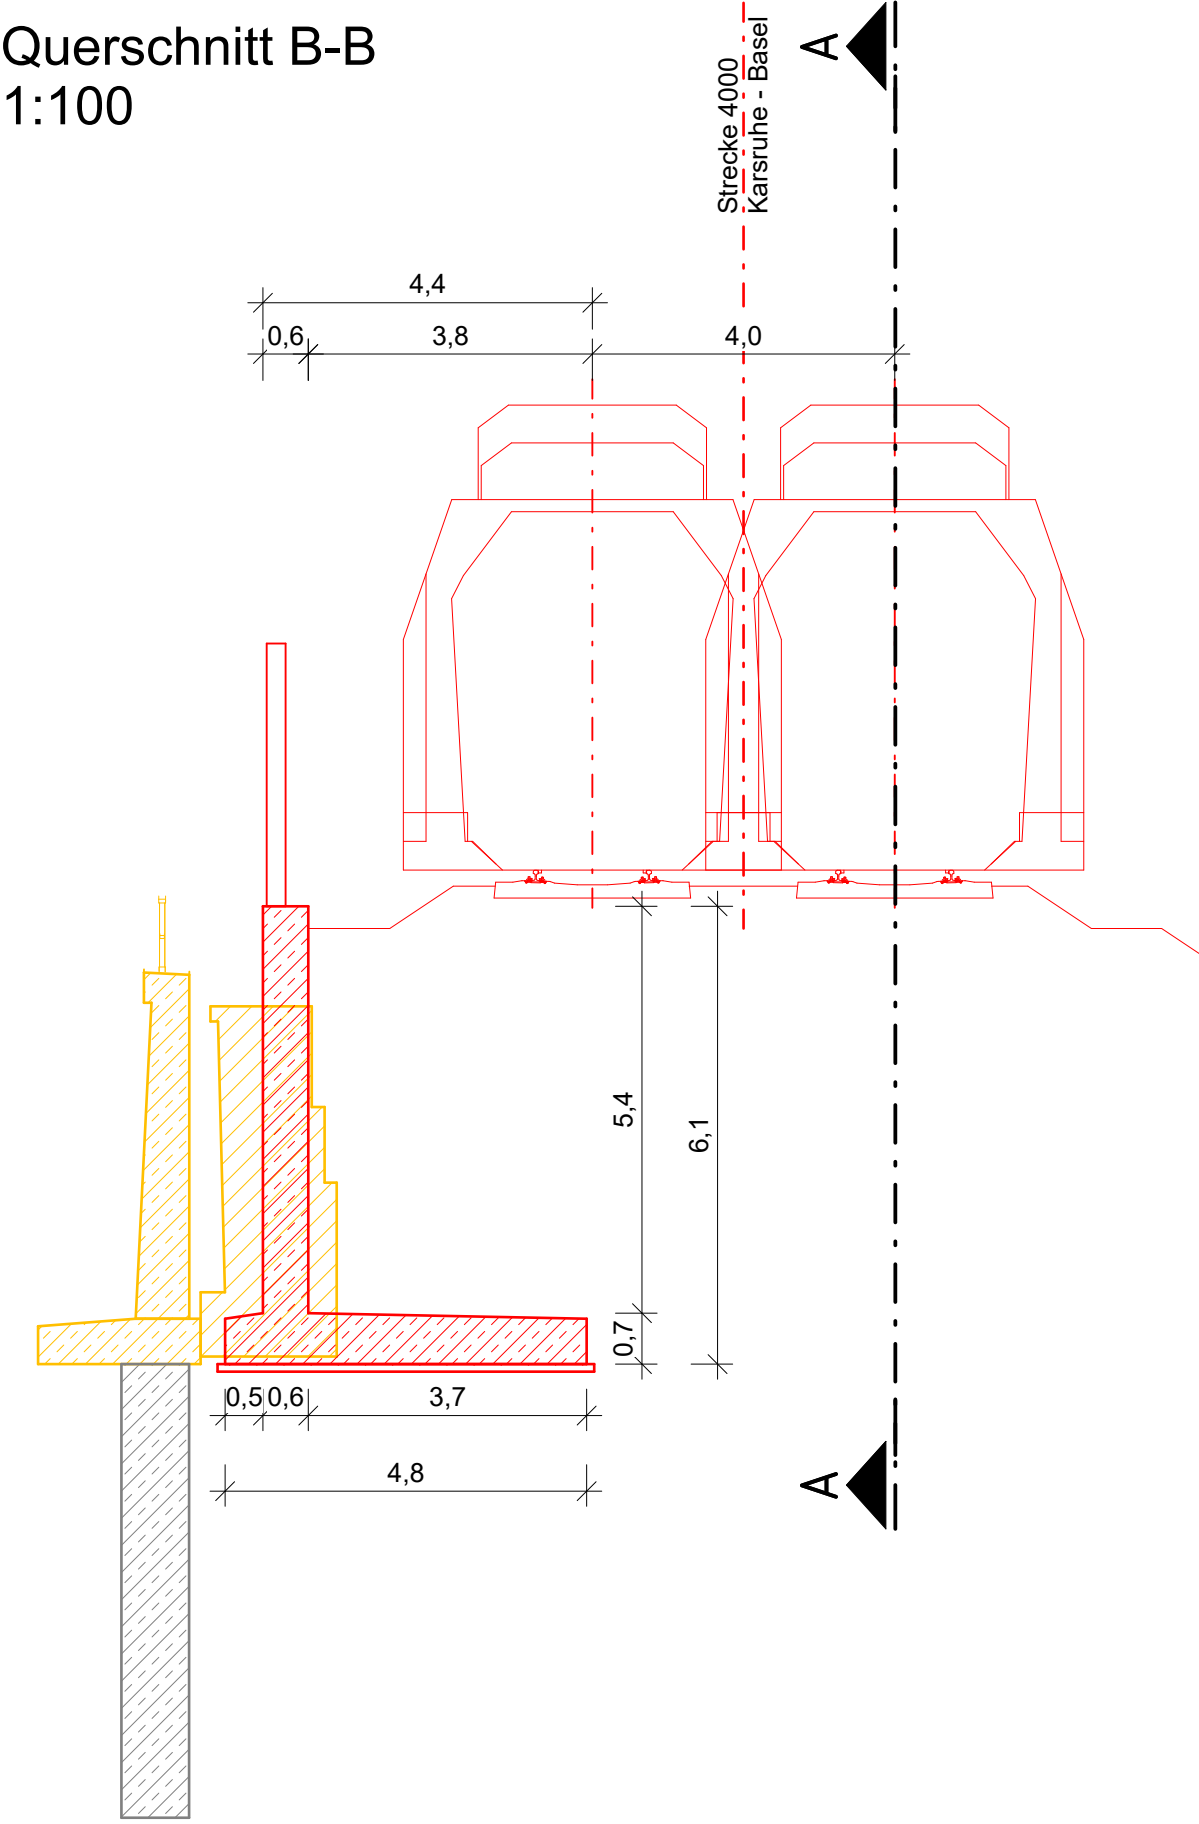

Kollisionsfrei von der Europäischen Union

01	Prüfmerkmalen AG vom 11.09.2024, Korrektur Bauwerksdaten (Wandhöhe).	F. Kappler	31.10.2024
Index	Änderungen bzw. Ergänzungen	Name:	Datum:
Prüfmerkmalen			
die Übereinstimmung der Zeichnung mit der Ausführung bestätigt			
Freigabe zur Ausführung bestätigt			
Für den Auftraggeber:			
DB InfraGO			
gleichgestellt mit Prüfmerkmalen			
DB InfraGO			
Bauwerksdaten			
Bauwerksnummer: 4000 * 219 + 550 * 344.100			
Strecke: 4000			
1:100			
VP			
Antage: 7.5.7.4			
01			